


PUZ CONSTRUIRE LOCUINTE INDIVIDUALE



**AMPLASAMENT STUDIAT
INCADRARE IN ZONA**

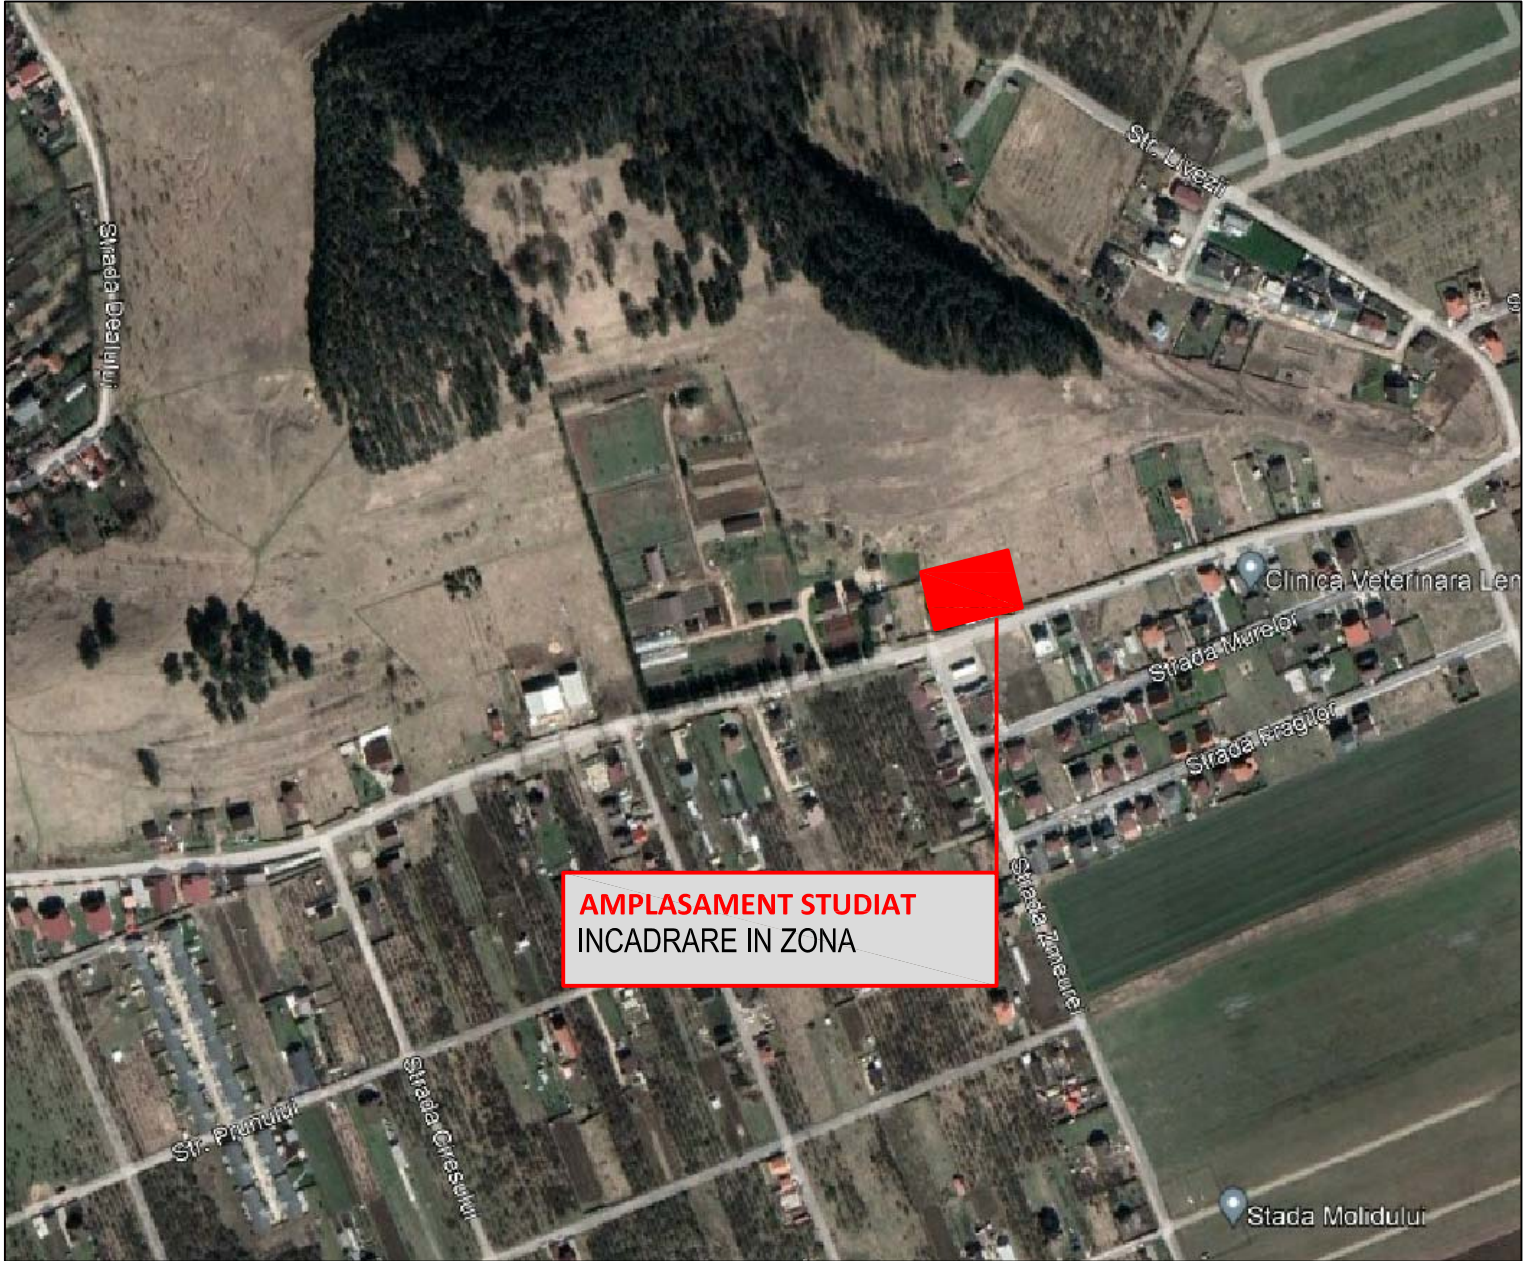

MGM
urban proiect

MGM Urban Proiect

BRASOV str CARPATILOR nr 44 bl
ALPHAVILLE , corp C, AP. 23
j08/2894/2006; RO19298570

ELABORARE P.U.Z. - CONSTRUIRE LOCUINTE INDIVIDUALE

com. Sanpetru, str. Calea Harmanului, Jud. Brasov

proiect nr : U.../...2022

beneficiar : **CRETU MIHAI**

Str. Caramizilor nr 501, Com. Sanpetru, Jud. Brasov

desenat urb .Gabriela Micioiu

proiectat urb .Gabriela Micioiu

sef proiect urb .Gabriela Micioiu

PLAN INCADRARE IN ZONA

PUZ

U01

COPYRIGHT ! Acest proiect este proprietatea intelectuala a firmei MGM URBAN PROIECT . Instrainarea , multiplicarea sau folosirea cu alta destinatie decit cea prevazuta in contract a planselor sau soft -ului aferente intra sub incidenta- Vlegii dreptului de autor .