

P.U.D.

"CONSTRUIRE MAGAZIN ȘI CAFENEA, ANEXE ȘI ÎMPREJMUIRE"
Jud. Brasov, com. Sanpetru, Str. Cale Hărmanului, nr. CF 107924, nr. cad. 107924

LEGENDA

Limite




- Limita P.U.D.
- Limita parcelari

Funcțiuni

- Locuire și funcțiuni complementare
- Construcții existente
- Spațiu verde

Circulații

- Circulații carosabile
- ▶▶ Acces pietonal/carosabil

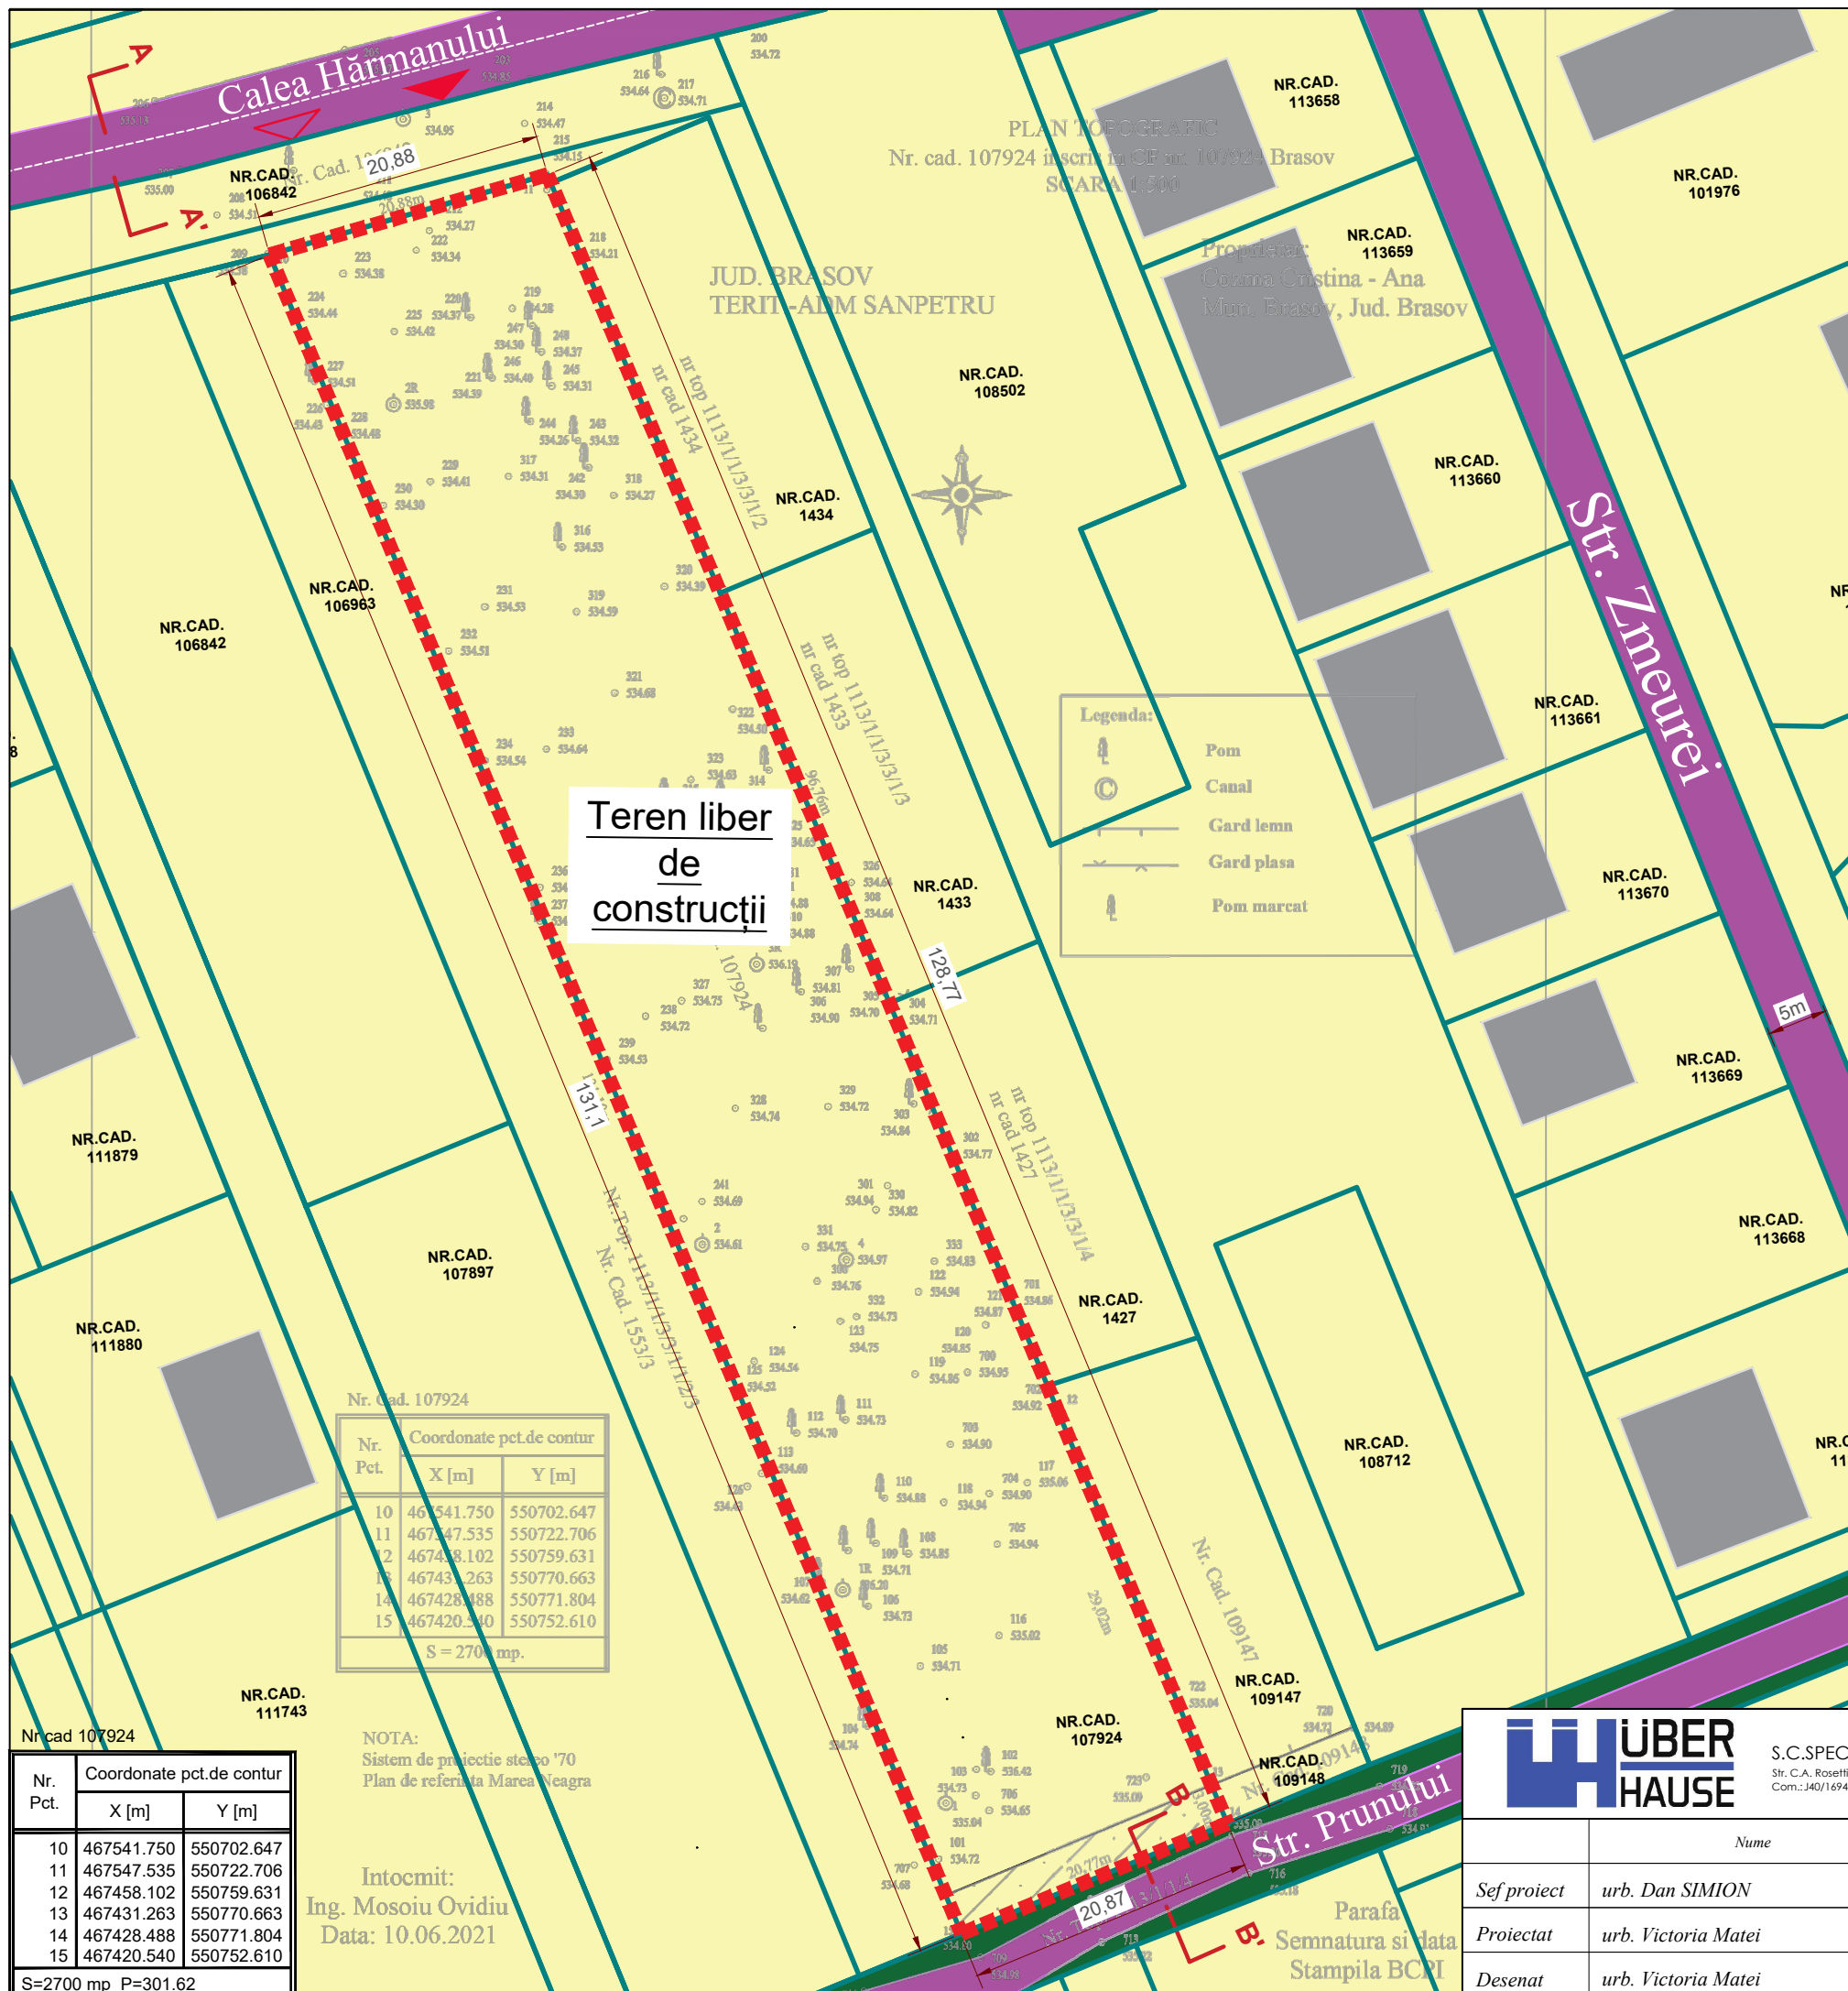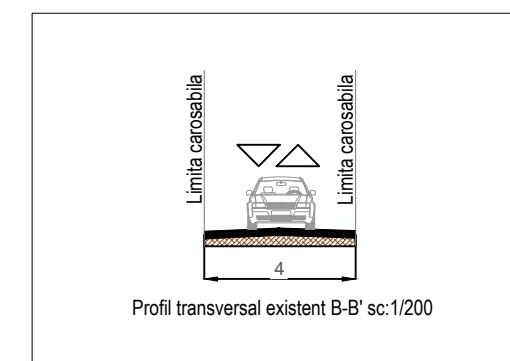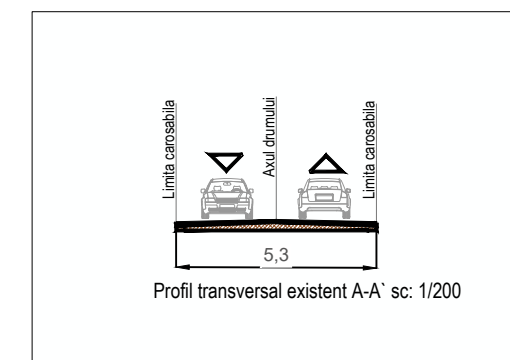

Teren liber de construcții

Legenda:

- Pom
- Canal
- Gard lemn
- Gard plasa
- Pom marcat

Nr. Cad. 107924

Nr. Pct.	Coordonate pct.de contur	
	X [m]	Y [m]
10	467541.750	550702.647
11	467547.535	550722.706
12	467458.102	550759.631
13	467431.263	550770.663
14	467428.488	550771.804
15	467420.540	550752.610

S = 270 mp.

NOTA:
Sistem de proiectie stejer 70
Plan de referinta Marea Neagra

Intocmit:
Ing. Mosoiu Ovidiu
Data: 10.06.2021

Nr. Pct.	Coordonate pct.de contur	
	X [m]	Y [m]
10	467541.750	550702.647
11	467547.535	550722.706
12	467458.102	550759.631
13	467431.263	550770.663
14	467428.488	550771.804
15	467420.540	550752.610

S=2700 mp P=301.62

	S.C.SPECIFIC URBAN S.R.L. Str. C.A. Roselli, parter, ap. 1, Bucuresti, Nr. Reg. Com.: J40/1694/2016 CUI: 35612207		Nume proiect: CONSTRUIRE MAGAZIN ȘI CAFENEA, ANEXE ȘI ÎMPREJMUIRE	Indicativ proiect: 640.2/2021
			Beneficiari: COZMA CRISTINA- ANA	
		Adresa proiect: Jud. Brasov, com. Sanpetru, Str. Cale Hărmanului, nr. CF 107924, nr. cad. 107924		DENUMIRE PLANSA: Situatie existenta
Sef proiect	urb. Dan SIMION	Scara:	1:1500	
Proiectat	urb. Victoria Matei	Data:	octombrie 2021	
Desenat	urb. Victoria Matei			