


**INTOCMIRE P.U.Z. PENTRU CONSTRUIRE LOCUINTA**

Jud. Brasov, Com. Sanpetru, Strada Livezii, Cf. 102595, Cad. 102595.

**PLAN DE INCADRARE IN ZONA - SCARA 1:10000**

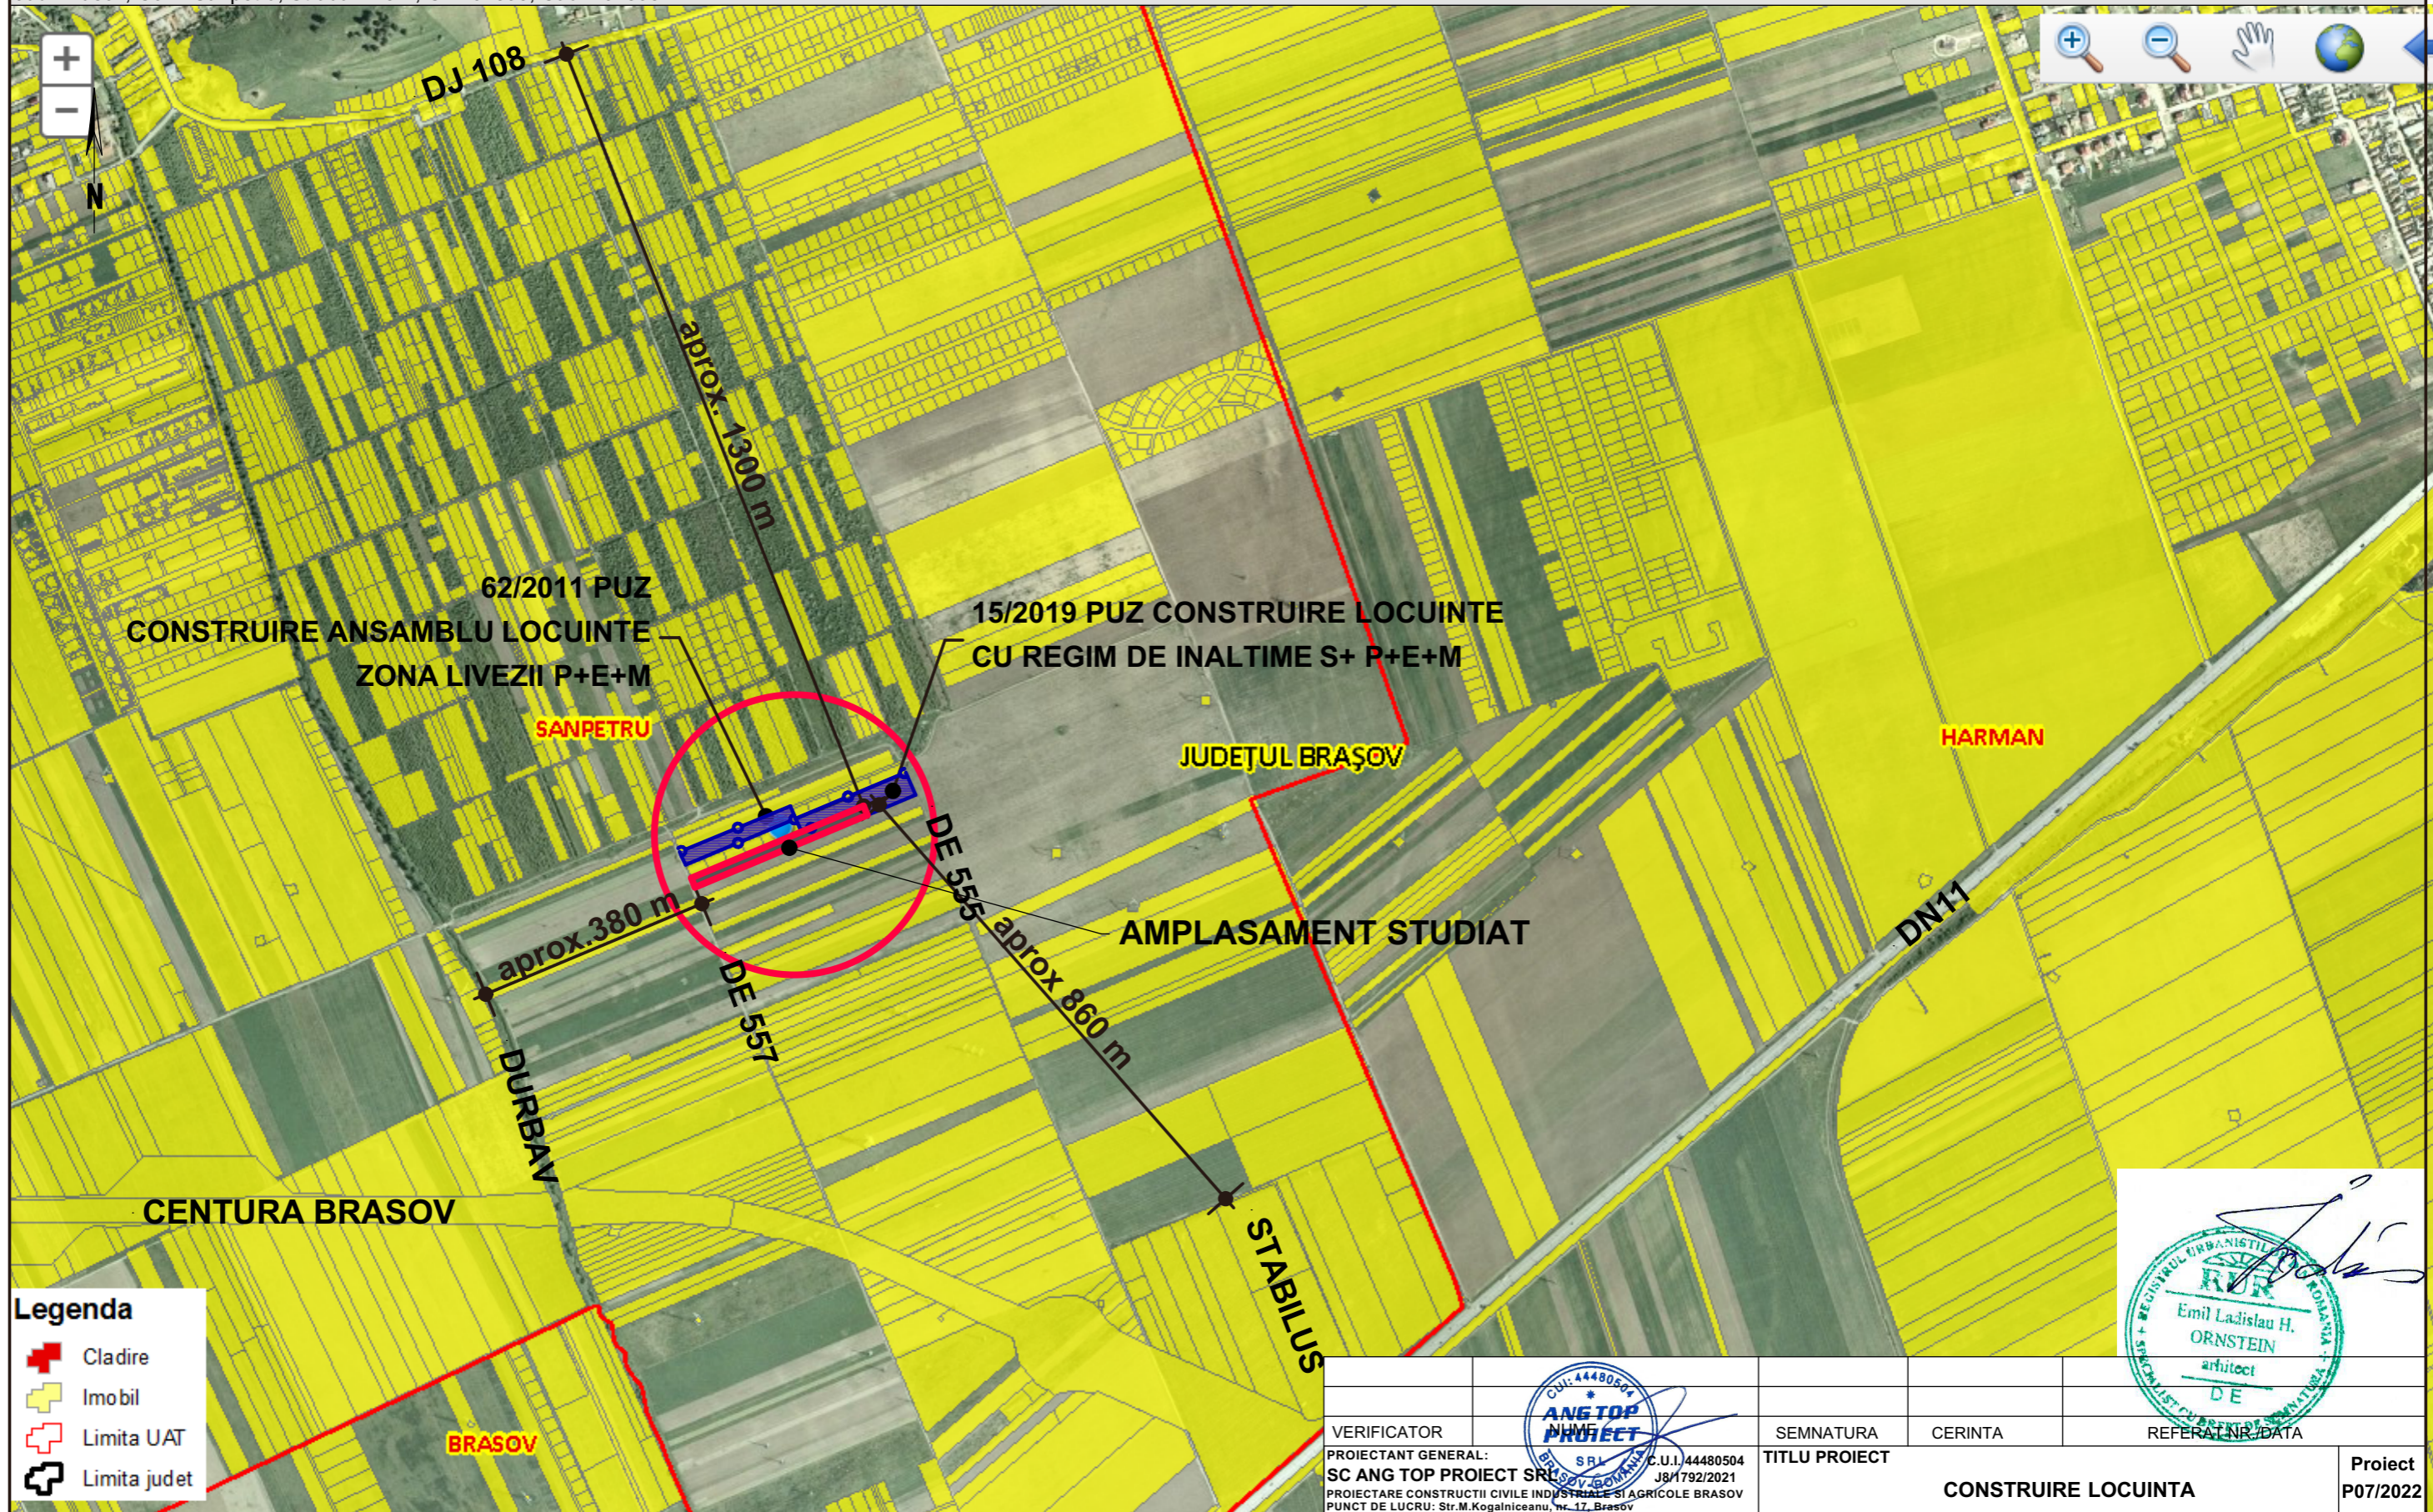

**Legenda**

	Cladire
	Imobil
	Limita UAT
	Limita judet

*Emil Ladislau H. ORNSTEIN*  
 arhitect  
 DE

VERIFICATOR		SEMNATURA	CERINTA	REFERAT NR./DATA
PROIECTANT GENERAL:	SC ANG TOP PROIECT SRL C.U.I. 44480504 J8/1792/2021 PROIECTARE CONSTRUCTII CIVILE INDUSTRIALE SI AGRICOLE BRASOV PUNCT DE LUCRU: Str.M.Kogalniceanu, nr. 17, Brasov	TITLU PROIECT	CONSTRUIRE LOCUINTA	
PROIECTANT URBANISM:	SC PLANPROIECT SRL BRASOV, BULEVARDUL GRIVITEL NR. 72 C.U.I. 8566260 J108/863/1996	AMPLASAMENT	Str. Livezii f.nr. Comuna Sanpetru, Jud. Brasov.	
SPECIFICATIE	nume S.R.L. * semnatura	BENEFICIAR:	ROMER DIETER - NICOLAE	
SEF PROIECT	Arh.Ornstein E.			data 01/2022
PROIECTAT	Arh.Ornstein E.	TITLU PLANSĂ	PLAN DE INCADRARE IN ZONA	Scara 1:10000
DESENAT	Ing. Ionut Nastase			U - 01a