

PRIMARIA COMUNEI SANPETRU

Data anuntului: 15.02.2022

INTENTIE DE ELABORARE PLAN URBANISTIC ZONAL

Pentru : INTOCMIRE P.U.Z. (CASE DE LOCUIT + EXTINDERE
UTILITATI + MODERNIZARE DRUM)


Adresa : Comuna Sanpetru, Judetul Brasov

Initiatori : POP ALINA CONSTANTA si DINCA FLORIN

Descriere : Imobilul este situat in extravilanul Comunei
Sanpetru, fiind proprietatea numitului DINCA FLORIN conform
CF Sanpetru nr. 112972 si POP ALINA CONSTANTA, conform
CF Sanpetru nr. 112989 pe o suprafata de teren de 35.200mp.

**PUBLICUL ESTE INVITAT SA TRANSMITA OBSERVATII
SI PROPUNERI**

privind intentia de elaborare a planului urbanistic zonal in
perioada 15.02.2022 – 01.03.2022

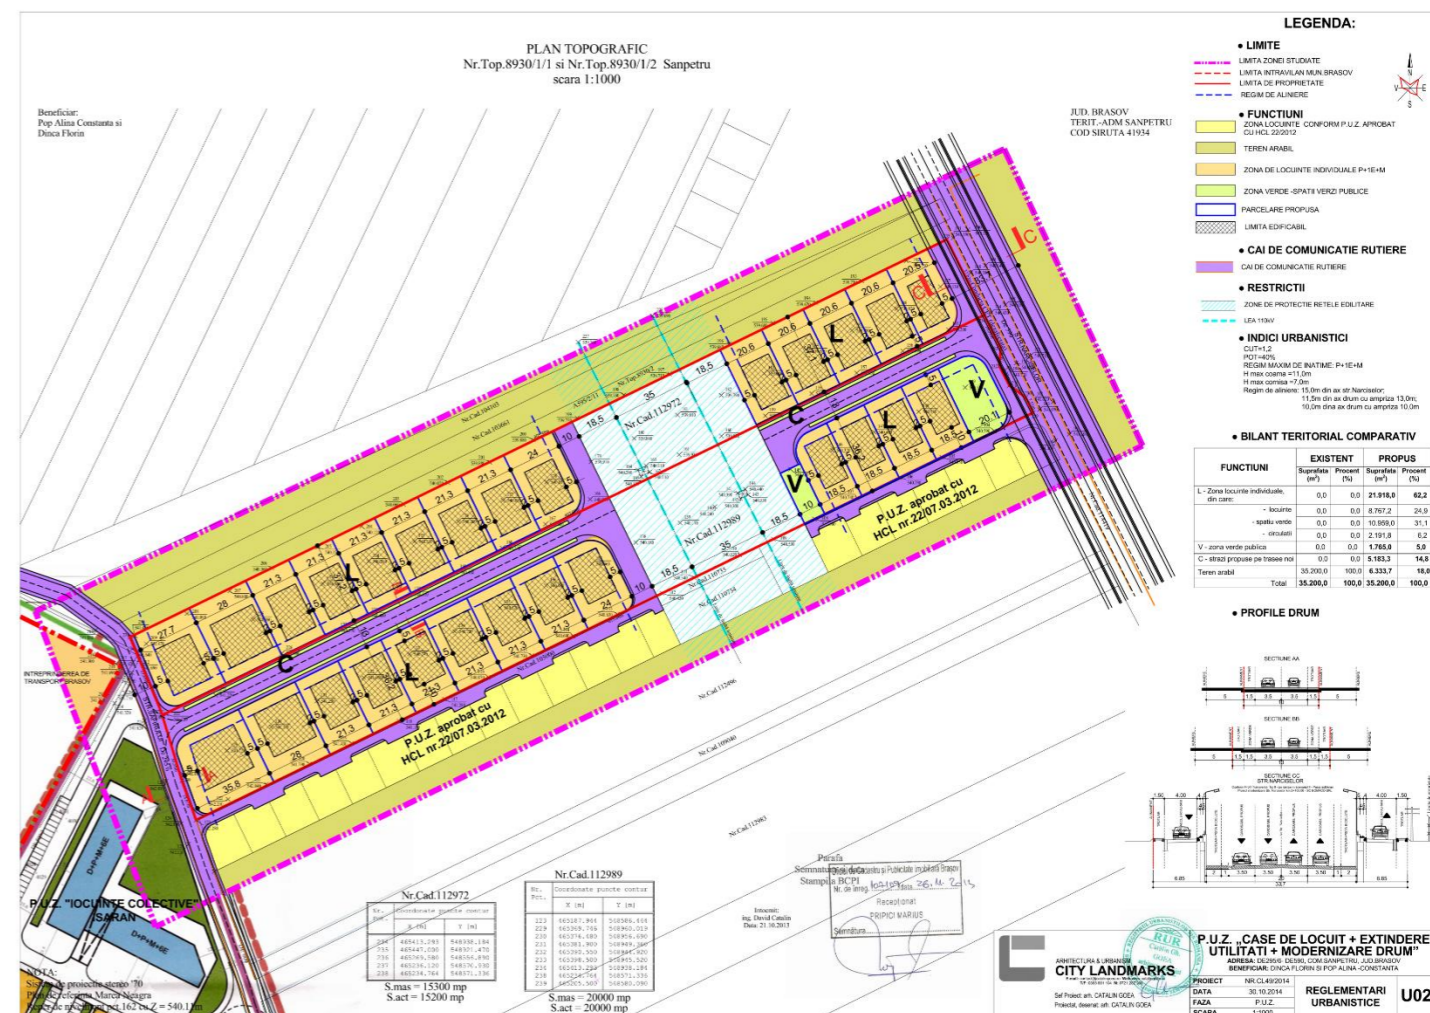

Persoana responsabila cu informarea si consultarea publicului : Serviciul de Urbanism Primaria Comunei Sanpetru

Adresa : Strada Republicii, Nr. 655, Comuna SANPETRU Telefon : 0268 360 028, E-mail: urbanism@primaria-sanpetru.ro

Observatiile sunt necesare in vederea: STABILIRII CERINTELOR DE ELABORARE

Raspunsul la informatiile transmise va fi pus la dispozitia publicului din data de 15.02.2022 pana la data de 01.03.2022 fie in mod direct la Primaria Comunei Sanpetru, e-mail sau prin posta.

Etapele preconizate pentru consultarea publicului pana la aprobarea planului:

- Etapa pregatitoare - anuntarea intentiei de elaborare,
- Etapa elaborarii propunerilor ce vor fi supuse procesului de avizare,
- Etapa aprobarii Planului Urbanistic Zonal.