

PRIMARIA COMUNEI SANPETRU

Data anuntului: 06.09.2022


INTENTIE DE ELABORARE
PLAN URBANISTIC ZONAL
Pentru : ELABORARE P.U.Z. (CASE DE LOCUIT +
EXTINDERE UTILITATI + MODERNIZARE
DRUM)

Adresa : Comuna Sanpetru, Judetul Brasov

Initiatori : POP ALINA CONSTANTA si DINCA
FLORIN

Elaborator: SC STIGMA BUILDING
MANAGEMENT SBM SRL

Descriere : Imobilul este situat in extravilanul Comunei
Sanpetru, fiind proprietatea numitului DINCA FLORIN
conform CF Sanpetru nr. 112972 si POP ALINA
CONSTANTA, conform CF Sanpetru nr. 112989 pe o
suprafata de teren de 35.200mp.

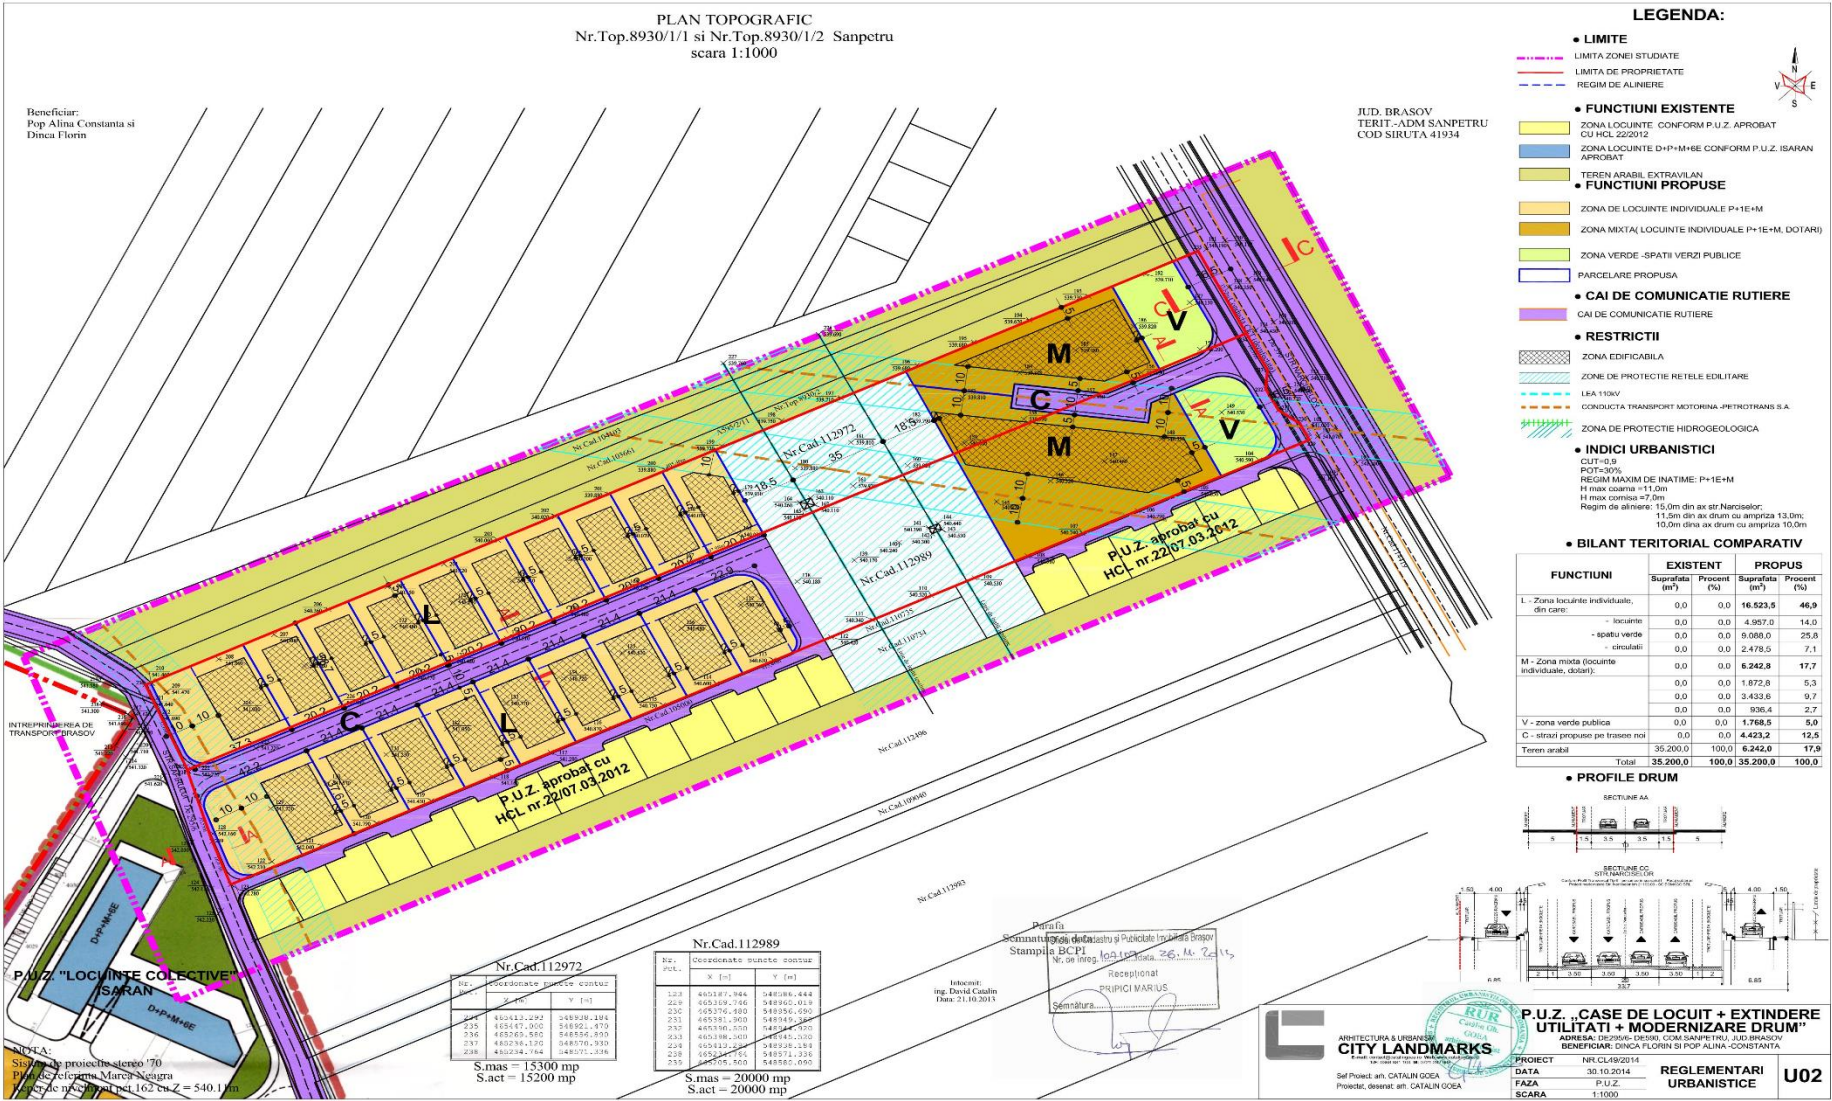

NOTIFICAREA VECINILOR
IN PERIOADA : 06.09.2022 – 21.09.2022

Persoana responsabila cu informarea si notificarea vecinilor: responsabil Serviciul Urbanism Primaria Comunei Sanpetru
Adresa: Strada Republicii, Nr.655, Comuna SANPETRU Telefon: 0268 360 028, E-mail: urbanism@primaria-sanpetru.ro

Observatiile sunt necesare in vederea: stabilirii cerintelor de elaborare/eliberarii avizelor necesare aprobarii Planului Urbanistic Zonal

Etapele preconizate in vederea notificarii vecinilor pana la aprobarea planului:

- Etape pregatitoare - anuntarea intentiei de elaborare
- Etape elaborarii propunerilor ce vor fi supuse procesului de avizare,
- Etape aprobarii Planului Urbanistic Zonal.