


P.U.Z. - CONSTRUIRE LOCUINTE INDIVIDUALE

Plan topografic
Scara 1:1000

Județul: BRAȘOV
Teritoriul administrativ: Sânpetru
Cod SIRUTA: 41934
Adresa imobilului: Sânpetru
Nr. Carte Funciară: 108244
Nr.cad: 108244

Nume și prenume proprietar:
Richards Claudia-Ramona
Adresa: Marea Britanie
CNP: 2720108201028

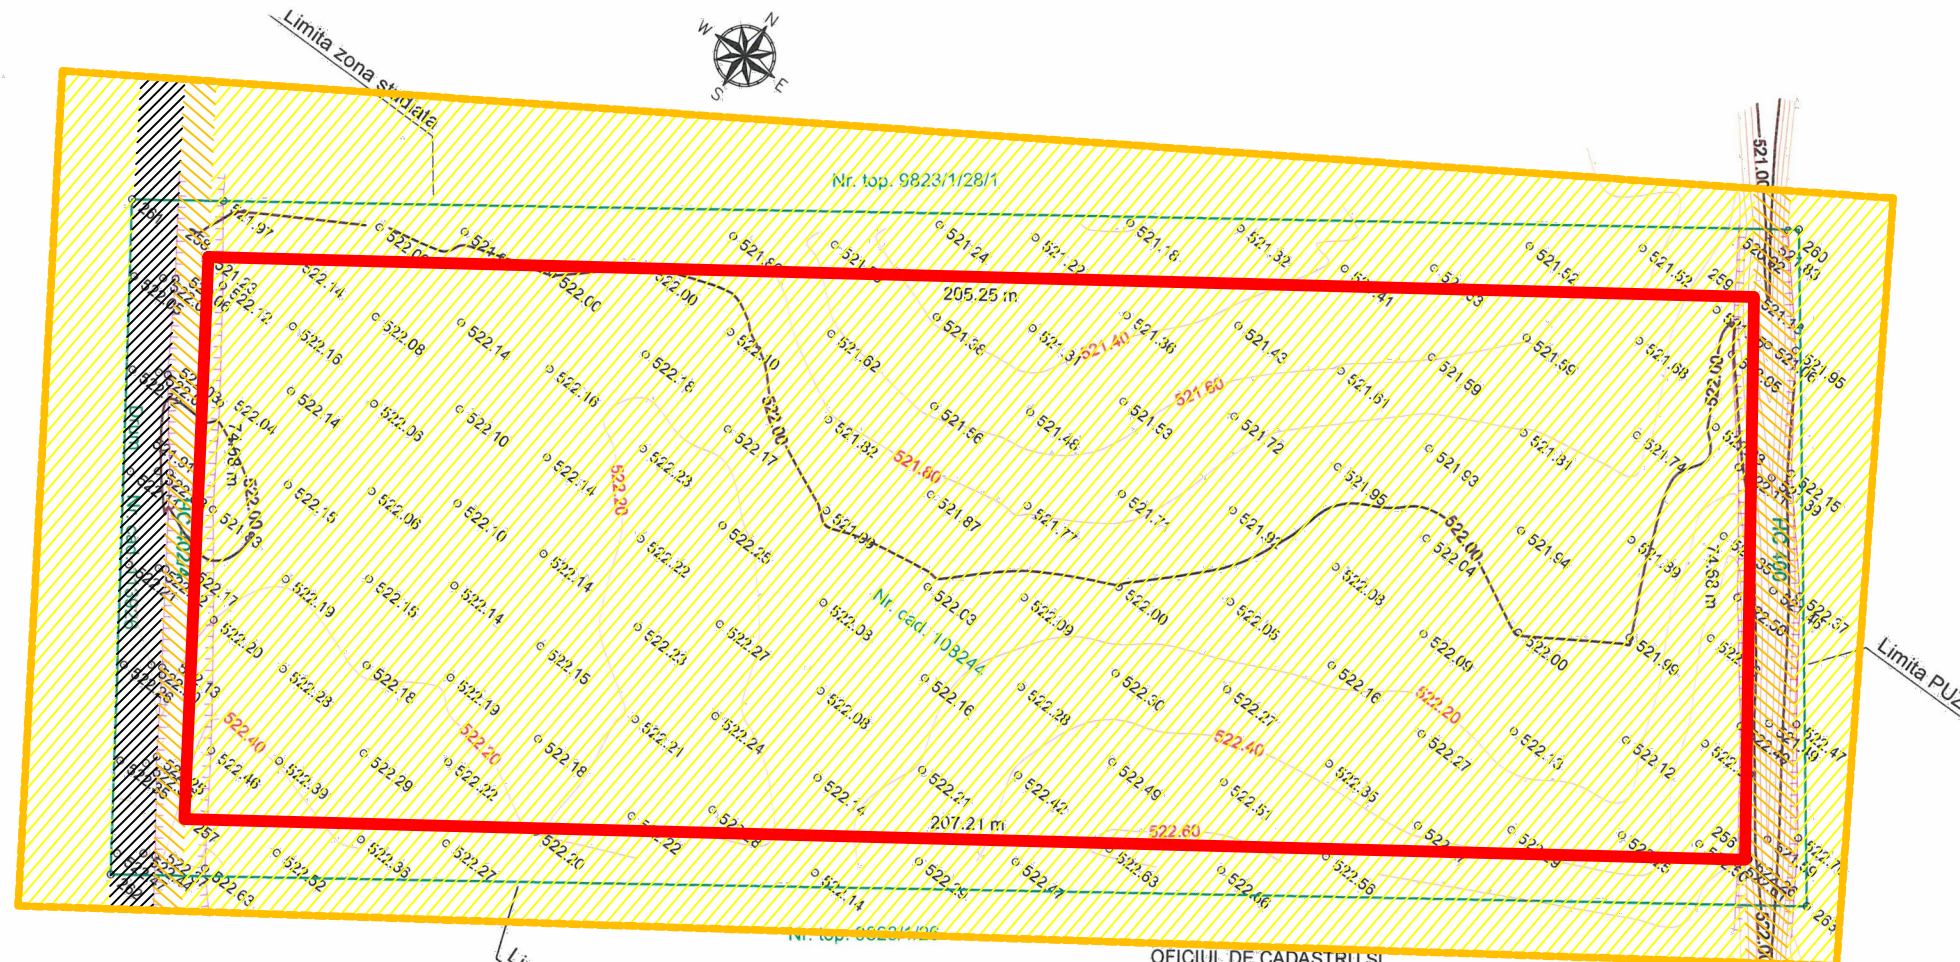

*Prezentul document
recepționat este valabil însoțit
de procesul verbal de recepție
1563/2020

Oficiul de Cadastru și Publicitate Imobiliară Brașov
Nr. de înreg. 57670 / data 12.05.20
Recepționat
BODRIUG RODICA
Semnătura.....

OFICIUL DE CADASTRU ȘI
PUBLICITATE IMOBILIARĂ BRAȘOV
RECEPȚIONAT,
Sistem de proiecție:
Stereo 1970
Sistem de referință:
Marea Neagră 1975
Data: 11.05.2020
Planșa nr. 1

CERTIFICAT
Numele și prenumele executantului:
ing. VOICA Daniel
Semnătura și ștampila
DANIEL
VOICA

LEGENDA :

	LIMITA ZONEI STUDIATE
	LIMITA DE PROPRIETATE TEREN CE A GENERAT PUZ; S=15400 mp
	TEREN ARABIL
	DRUM DE EXPLOATARE EXISTENT
	CANAL HC 400, HC 402/4

SOCIETATEA COMERCIALA
ARH POINT
RUR
Radu V.
NICA
arhitect
DE

Proiectant :	s.c. ARH POINT S.R.L. J-08 / 1740 / 2007	Beneficiar :	RICHARDS CLAUDIA RAMONA	Proiect nr.:	U01 / 2020
Sef proiect :	RADU NICA	Titlu proiect :	INTOCMIRE P.U.Z. - Construire locuinte individuale	Faza :	P.U.Z.
Proiectat :	ALINA RUDEI	Titlu plansei :	PLAN CU SITUATIA EXISTENTA	Nr. planșa :	A. 03
Desenat :	ALINA RUDEI	Data :	03 / 2020		