


- LIMITA ZONEI CENTRALE
- LIMITA ZONEI DE REZERVATIE NATURALA
- ZONIFICARE FUNCTIONALA
- ZONA PENTRU LOCUINTE SI FUNCTIUNI COMPLEMENTARE
- ZONA INSTITUTII PUBLICE, SERVICII
- ZONA UNITATI DE MICA INDUSTRIE SI PRESTATII SERVICII
- ZONA UNITATI AGRICOLE, TEREN AGRICOL
- SPATII PLANTATE, AGREMENT, SPORT
- ZONA GOSPODARIE COMUNALA
- ZONA CONSTRUCTII AFERENTE, LUCRARILOR EDILITARE
- ZONA CAI DE COMUNICATIE RUTIERA SI AMENAJARI AFERENTE
- APE
- ZONA DESTINATIE SPECIALA - AEROCULUB
- ZONE DE PROTECTIE/INTERDICTIE
- ZONA DE PROTECTIE FATA DE OBIECTIVE CU VALOARE DE PATRIMONIU
- ZONE PROTEJATE PE BAZA NORMELOR SANITARE (SURSELE DE APA, STATIILE DE TRATARE, INMAGAZINARI, STATII DE EPURARE APE UZATE, PLATFORME DE DEPOZITARE DESEURI, CIMITIRE)
- ZONE PROTEJATE FATA DE CONSTRUCTII SI CULOARE TEHNICE (CENTRALE SI STATII ELECTRICE, LINII DE INALTA TENSIUNE, RELETE DE GAZE/TELECOMUNICATII)
- INTERDICTIE TEMPORARA DE CONSTRUIRE
- INTRDICTIE DEFINITIVA DE CONSTRUIRE
- DRUMURI
- DRUMURI JUDETENE
- DRUMURI COMUNALE
- STRAZI
- STRAZI PROPUSE PENTRU LARGIRE SI MODERNIZARE
- STRAZI PROPUSE PE TRASEE NOI

- ZONE FUNCTIONALE
- LOCUINTE SI FUNCTIUNI COMPLEMENTARE
 - UNITATI MICA INDUSTRIE, PRESTATII SERVICII
 - UNITATI AGRO-ZOOtehNICE
 - INSTITUTII SI SERVICII DE INTERES PUBLIC
 - CAI DE COMUNICATIE SI TRANSPORT, RUTIER, SPATII VERZI, SPORT, AGREMENT, PROTECTIE CONSTRUCTII TEHNICO-EDILITARE
 - GOSPODARIE COMUNALA, CIMITIRE
 - DESTINATIE SPECIALA (aerodrom)
 - TERENURI LIBERE
 - TERENURI NEPRODUCTIVE-APE
 - TOTAL INTRAVILAN

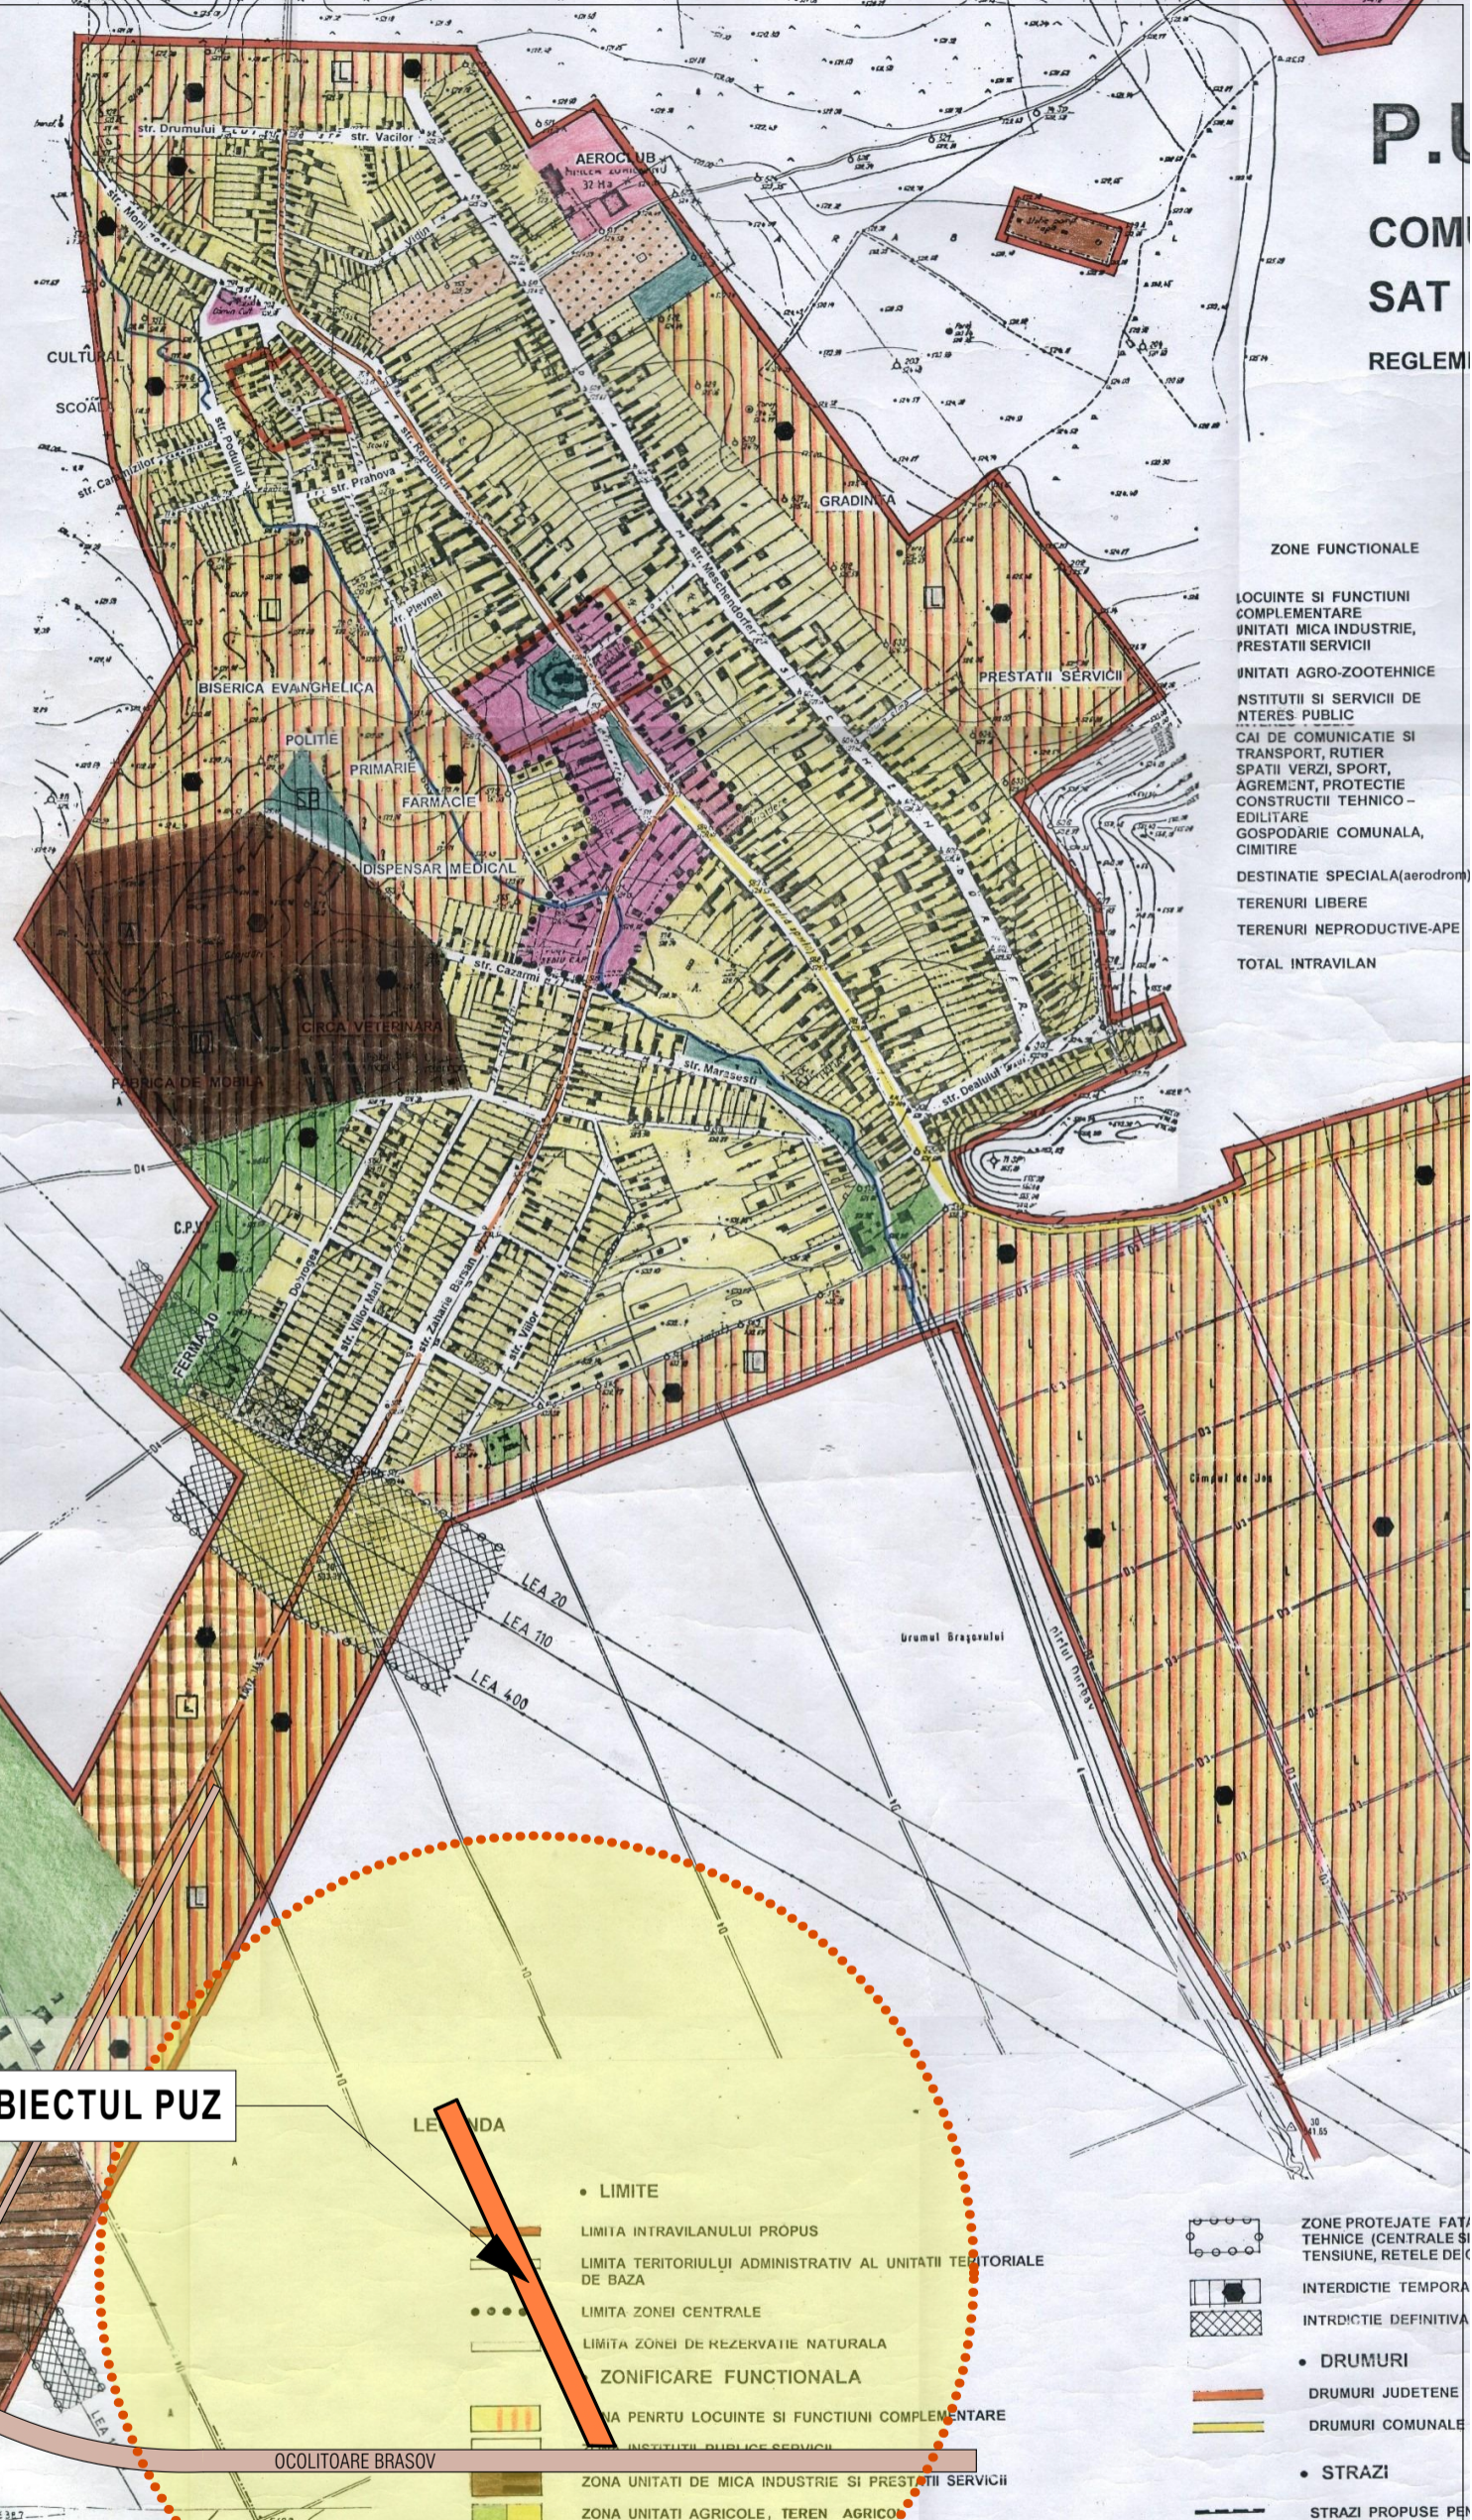

TERENUL CE FACE OBIECTUL PUZ

<p>MGM urban proiect BRASOV, str. Visinului, nr.18 j08/2894/2006</p>		<p>INTOCMIRE P.U.Z. - CONSTRUIRE LOCUINTE IZOLATE SI CUPLATE com. SANPETRU, EXTRAVILAN U05/2021</p>	
		<p>beneficiar: COST CONSTRUCTII & IMOBILIARE C.M. S.R.L.</p>	
desenat	urb. Gabriela Micioiu	<p>INCADRARE IN P.U.G. scara 1-2500</p>	<p>PUZ U01'</p>
proiectat	urb. Gabriela Micioiu		
sef proiect	urb. Gabriela Micioiu		
<p>©COPYRIGHT! Acest proiect este proprietatea intelectuala a firmei MGM URBAN PROIECT. Instrainarea, multiplicarea sau folosirea cu alta destinatie decit cea prevazuta in contract a planselor sau soft-ului aferente intra sub incidenta legii dreptului de autor.</p>			