


CONSULTARE ASUPRA PROPUNERILOR PRELIMINARE

Initiator: IFTODE MARIA S I ALTII
ELABORATOR: S.C. TECT PRO ARCH S.R.L.

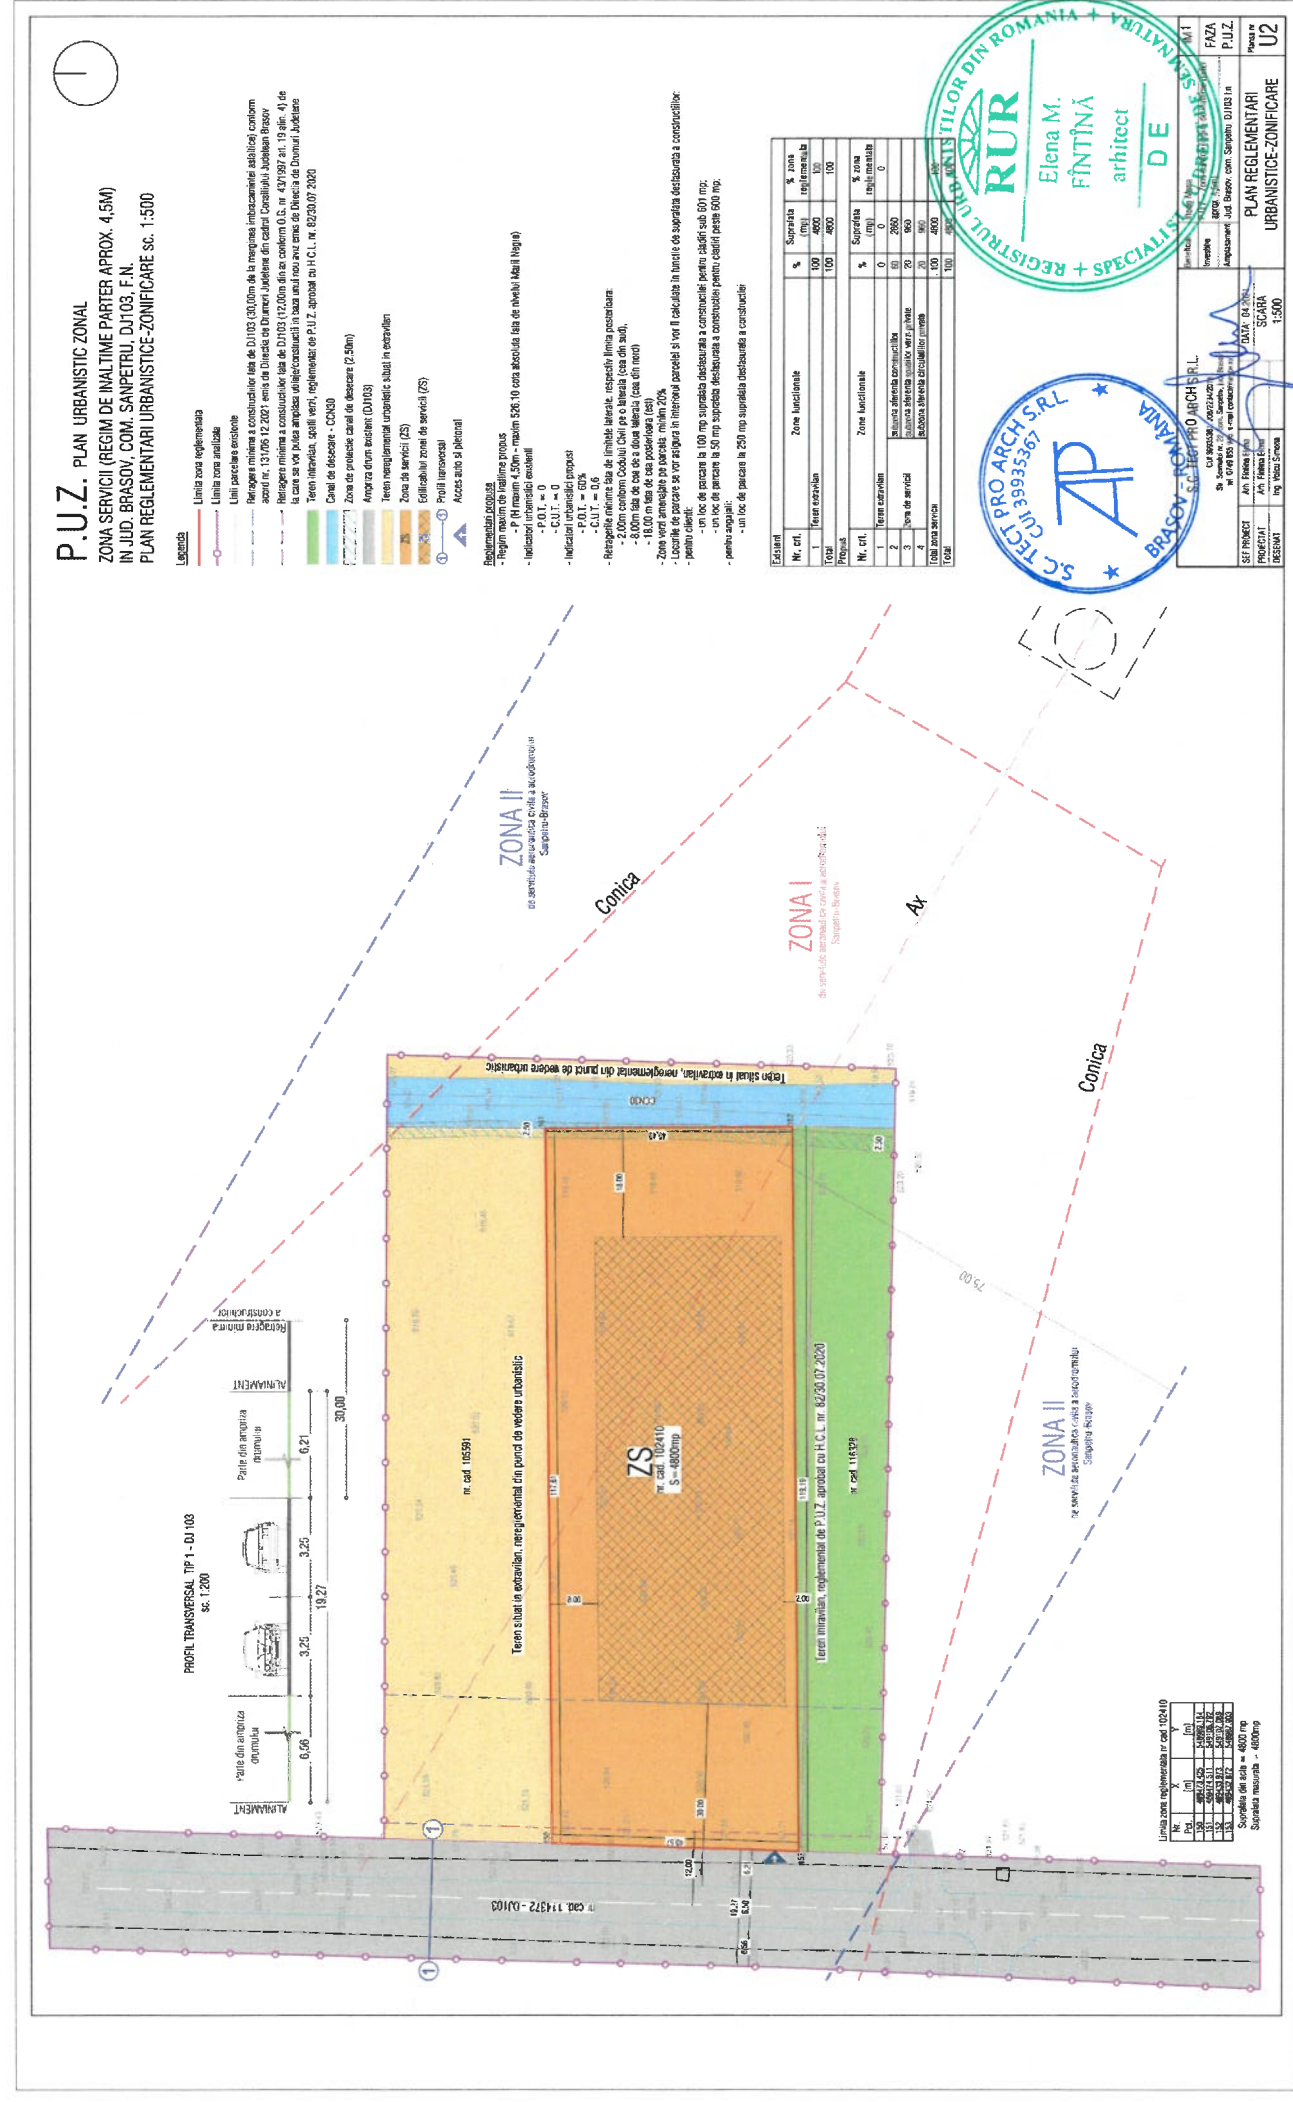

STR. REPUBLICII, NR. 655,

ÎN PERIOADA 25.07.2022-10.08.2022, ÎN TRE ORELE 08:00-12:00.

PUBLICUL ESTE INVITAT SA PARTICIPE LA ELABORAREA PROPUNERILOR.
PERSOANA RESPONSABILA CU INFORMAREA SI CONSULTAREA PUBLICULUI:

SERVICIUL DE URBANISM, ADRESA: STR. REPUBLICII, NR. 655,
COM. SANPETRU, TEL: 0268 360 028, e-mail: urbanism@primaria-sanpetru.ro