


Primaria comunei Sanpetru
Data anuntului: 09.09.2022

CONSULTARE ASUPRA PROPUNERILOR PRELIMINARE

PLAN URBANISTIC ZONAL CONSTRUIRE LOCUINTE INDIVIDUALE
IN COM. SANPETRU, DJ103, F.N., JUD. BRASOV
Initiator: S.C. TRIODENT S.R.L.
ELABORATOR: S.C. TECT PRO ARCH S.R.L.

P.U.Z. PLAN URBANISTIC ZONAL
CONSTRUIRE LOCUINTE INDIVIDUALE
IN JUD. BRASOV, COM. SANPETRU, DJ 103 F.N.
PLAN REGULAMENTAR URBANISTIC - ZONIFICARE sc. 1:1000

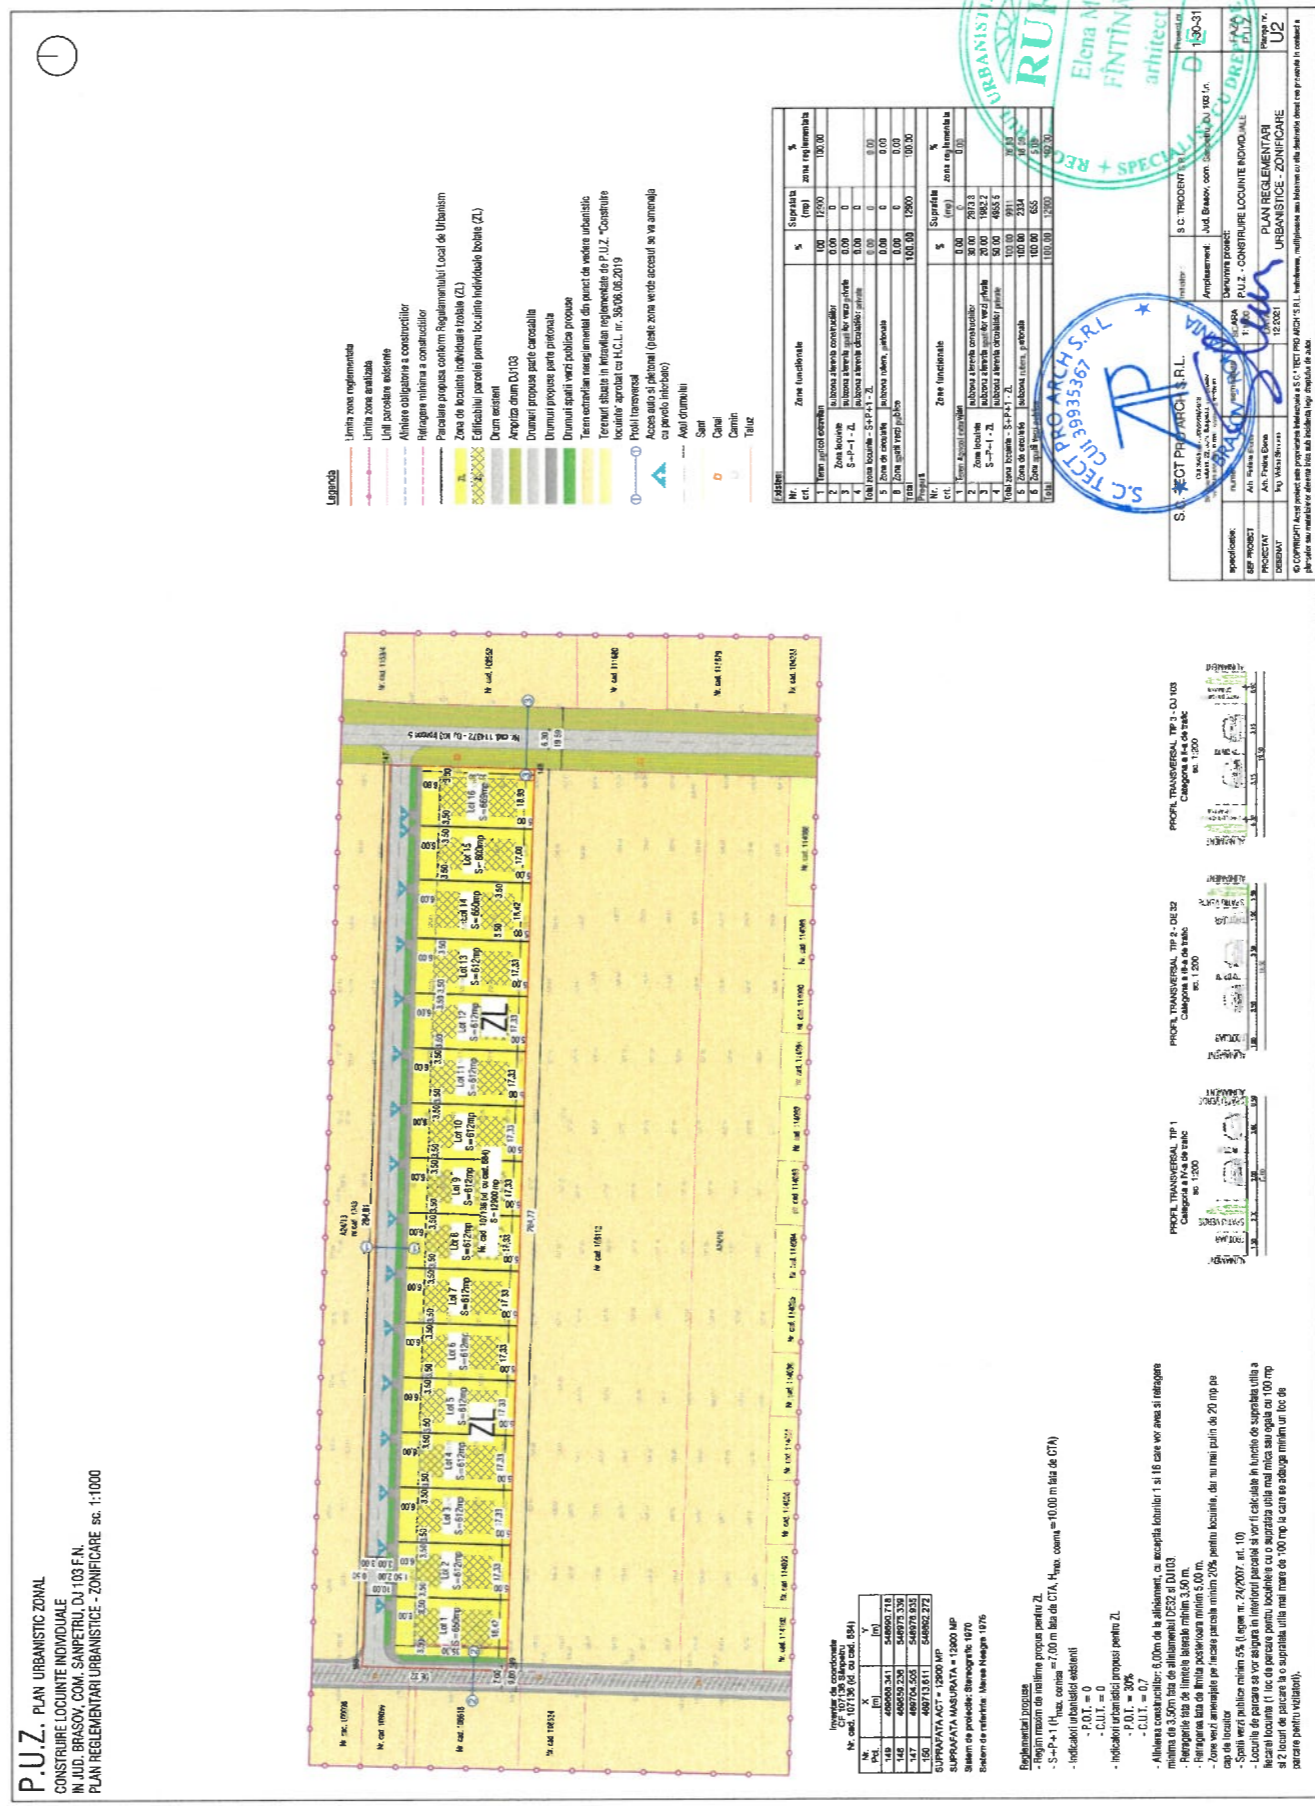

PUBLICUL ESTE INVITAT SA TRANSMITA OBSERVATIILE ASUPRA DOCUMENTELOR
EXPUSE/DISPONIBILE LA SEDIUL PRIMARIEI COM. SANPETRU,
STR. REPUBLICII, NR. 655,

ÎN PERIOADA 09.09.2022-24.09.2022, ÎN TRE ORELE 08:00-12:00.
PUBLICUL ESTE INVITAT SA PARTICIPE LA ELABORAREA PROPUNERILOR.
PERSOANA RESPONSABILA CU INFORMAREA SI CONSULTAREA PUBLICULUI:
SERVICIUL DE URBANISM, ADRESA: STR. REPUBLICII, NR. 655,
COM. SANPETRU, TEL: 0268 360 028, e-mail: urbanism@primaria-sanpetru.ro