

PRIMARIA COMUNIE SANPETRU

DATA ANUNTULUI:

CONSULTAREA ASUPRA POPUNERILOR PRELIMINARE

PLAN URBANISTIC ZONAL


CONSTRUIRE LOCUINTA

CF SI NR CADASTRAL 102595

STRADA LIVEZII, F. NRM COMUNA SANPETRU, JUD. BRASOV

INITIATOR: ROMER DIETER - NICOLAE

ELABORATOR: SC PLAN PROIECT SRL

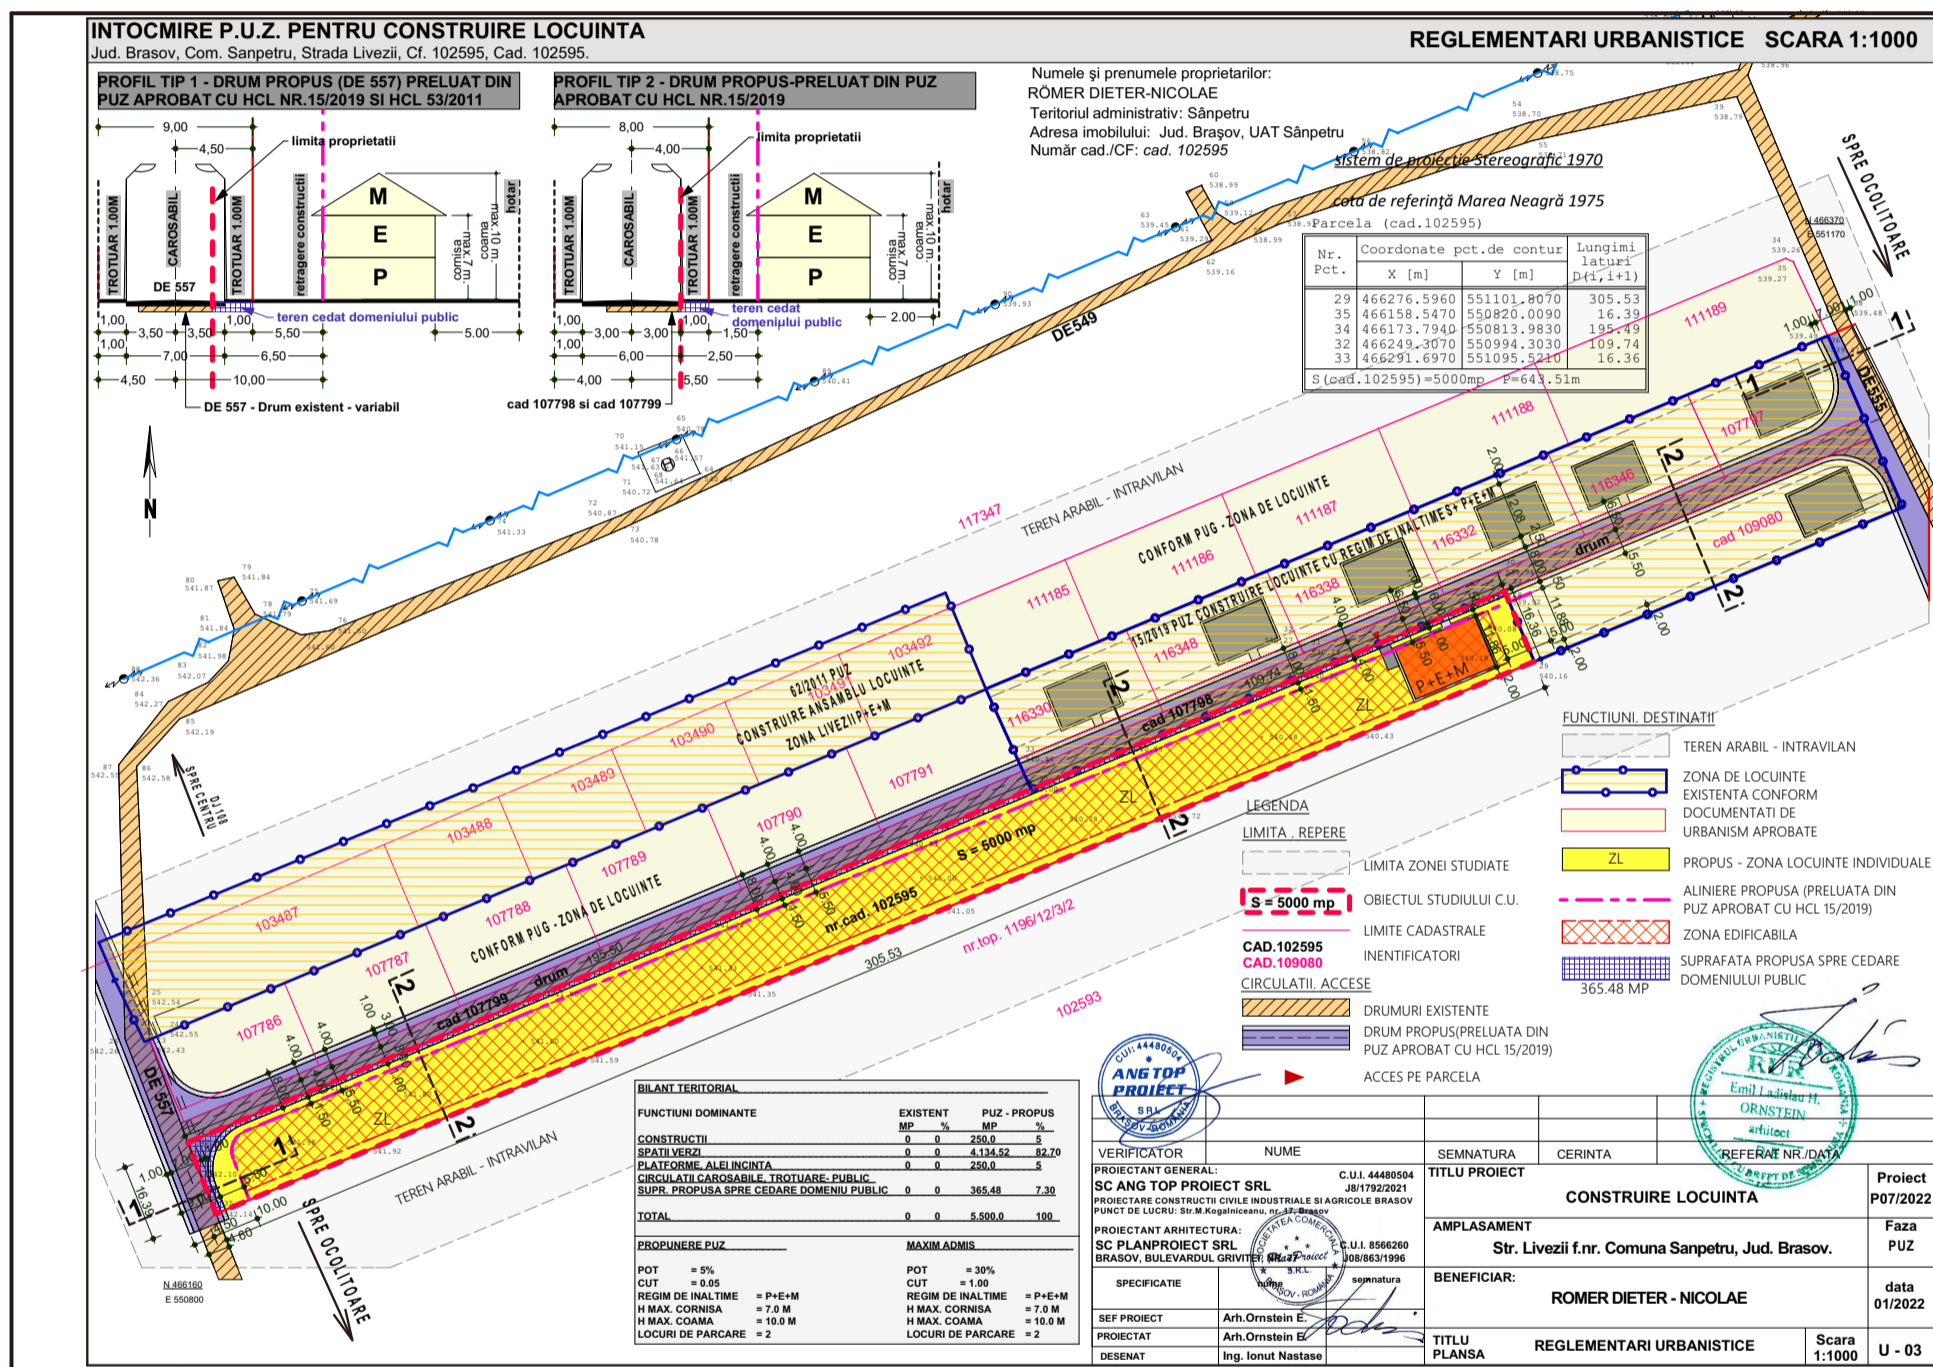

**PUBLICUL ESTE INVITAT SĂ TRANSMITĂ OBSERVAȚII ASUPRA DOCUMENTELOR
EXPUSE/DISPONIBILE LA SEDIUL ADMINISTRATIEI PUBLICE LOCALE IN PERIOADA :
29-03-2022 - 07-04-2022 INTRE ORELE 08:00 - 16:30.**

**PUBLICUL ESTE INVITAT SĂ PARTICIPE LA ELABORAREA PROPUNERILOR.
RASPUNSUL LA OBSERVATIILE TRANSMISE VA FI PUBLICAT PE PAGINA DE INTERNET AL
INSTITUTIEI SI LA AVIZIER.**

**PERSOANA RESPONSABILA CU INFORMAREA SI CONSULATREA PUBLICULUI:
SERVICIUL URBANISM**

**ADRESA: STRADA REPUBLICII, NR. 655, COM. SANPETRU, TEL: 0268 360 028
E-MAIL: urbanism@primaria-sanpetru.ro**