

PRIMĂRIA COMUNEI SÂNPETRU

Data anunțului: 07.09.2022

INTENȚIE DE ELABORARE PLAN URBANISTIC ZONAL


Pentru: ELABORARE P.U.Z.: CONSTRUIRE LOCUINȚE
INDIVIDUALE ȘI FUNCȚIUNI COMPLEMENTARE

Adresa: Comuna Sanpetru, Judetul Brasov, DJ 103

Inițiatori: SC GREEN RESORT BRAN SRL

Elaborator: SC L.H.P. ARHITECTURA SRL

Descriere Imobilul este situat in extravilanul Comunei Sanpetru, fiind proprietatea SC GREEN RESORT BRAN SRL conform CF Sanpetru nr. 108552 cu o suprafata de teren de 9381 mp.

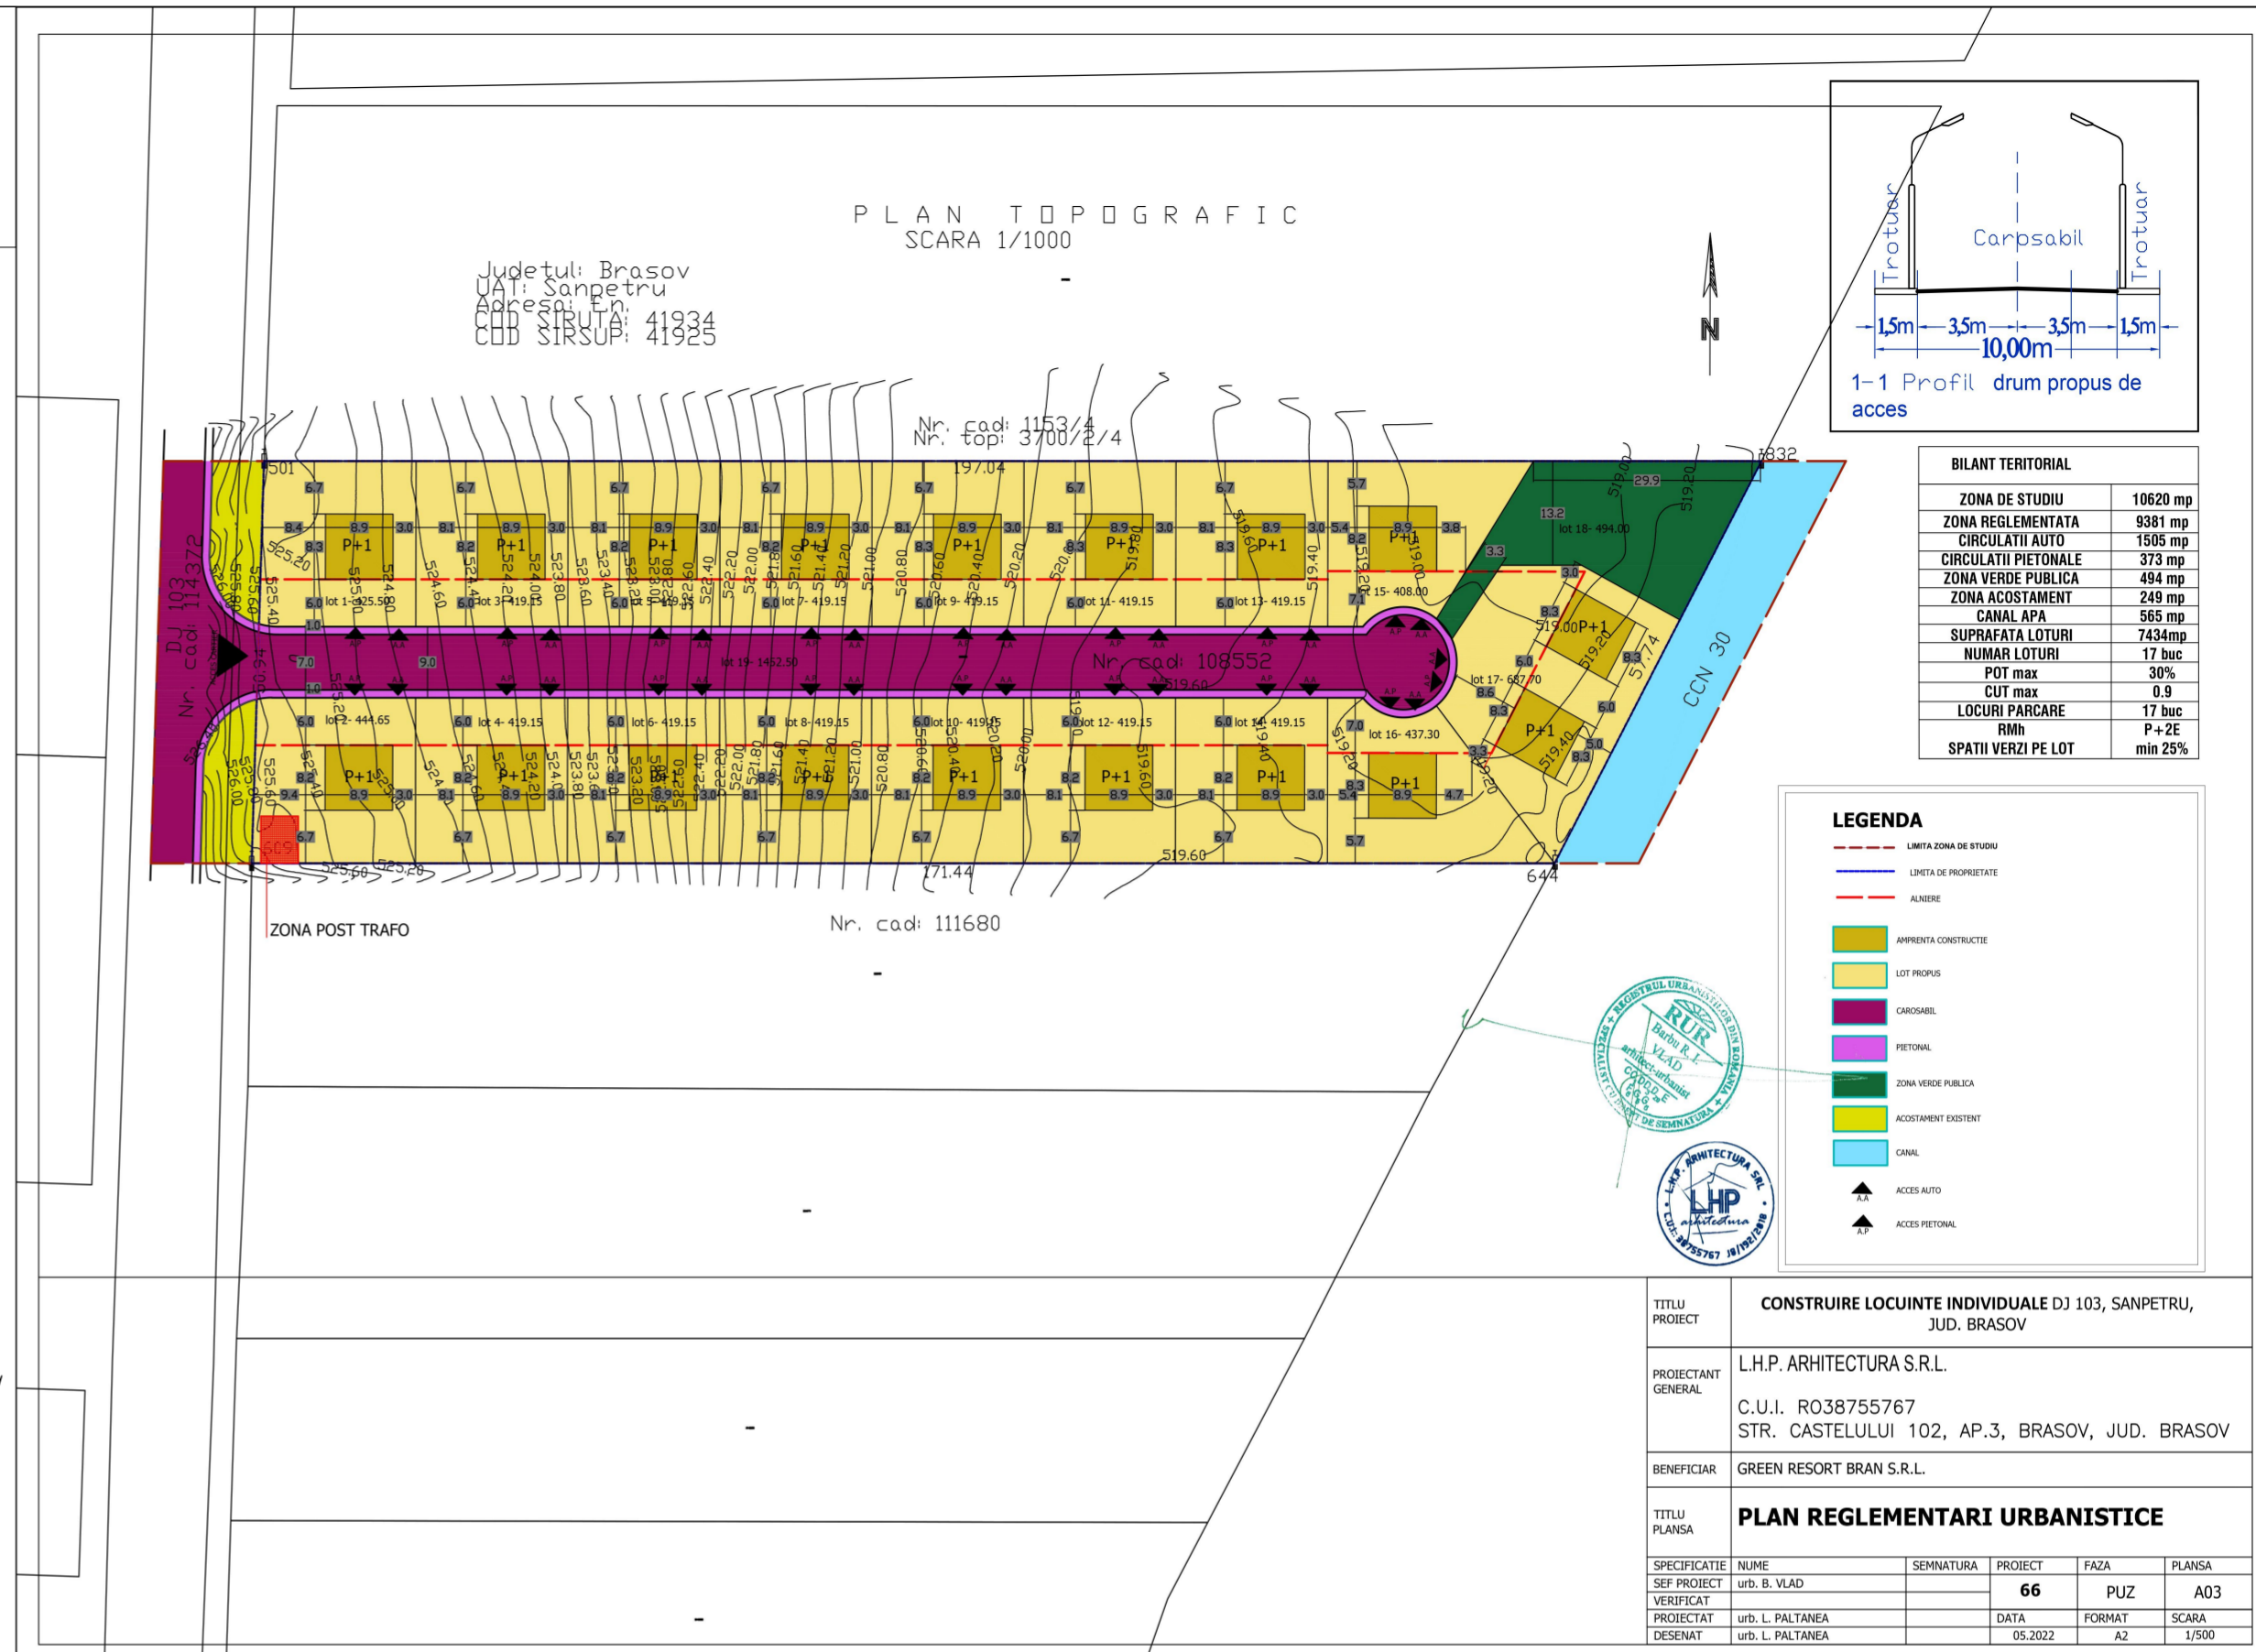

NOTIFICAREA VECINILOR

IN PERIOADA : 07.09.2022 – 22.09.2022

Persoana responsabila cu informarea si notificarea vecinilor: responsabil Serviciul Urbanism Primaria Comunei Sanpetru

Adresa: Strada Republicii, Nr.655, Comuna SANPETRU Telefon: 0268 360 028, E-mail: urbanism@primaria-sanpetru.ro

Observatiile sunt necesare in vederea: stabilirii cerintelor de elaborare/eliberarii avizelor necesare aprobarii Planului Urbanistic Zonal

Etapele preconizate in vederea notificarii vecinilor pana la aprobarea planului:

Etapa pregatitoare - anuntarea intentiei de elaborare

Etapa elaborarii propunerilor ce vor fi supuse procesului de avizare

Etapa aprobarii Planului Urbanistic Zonal.