


PRIMARIA COMUNEI SANPETRU

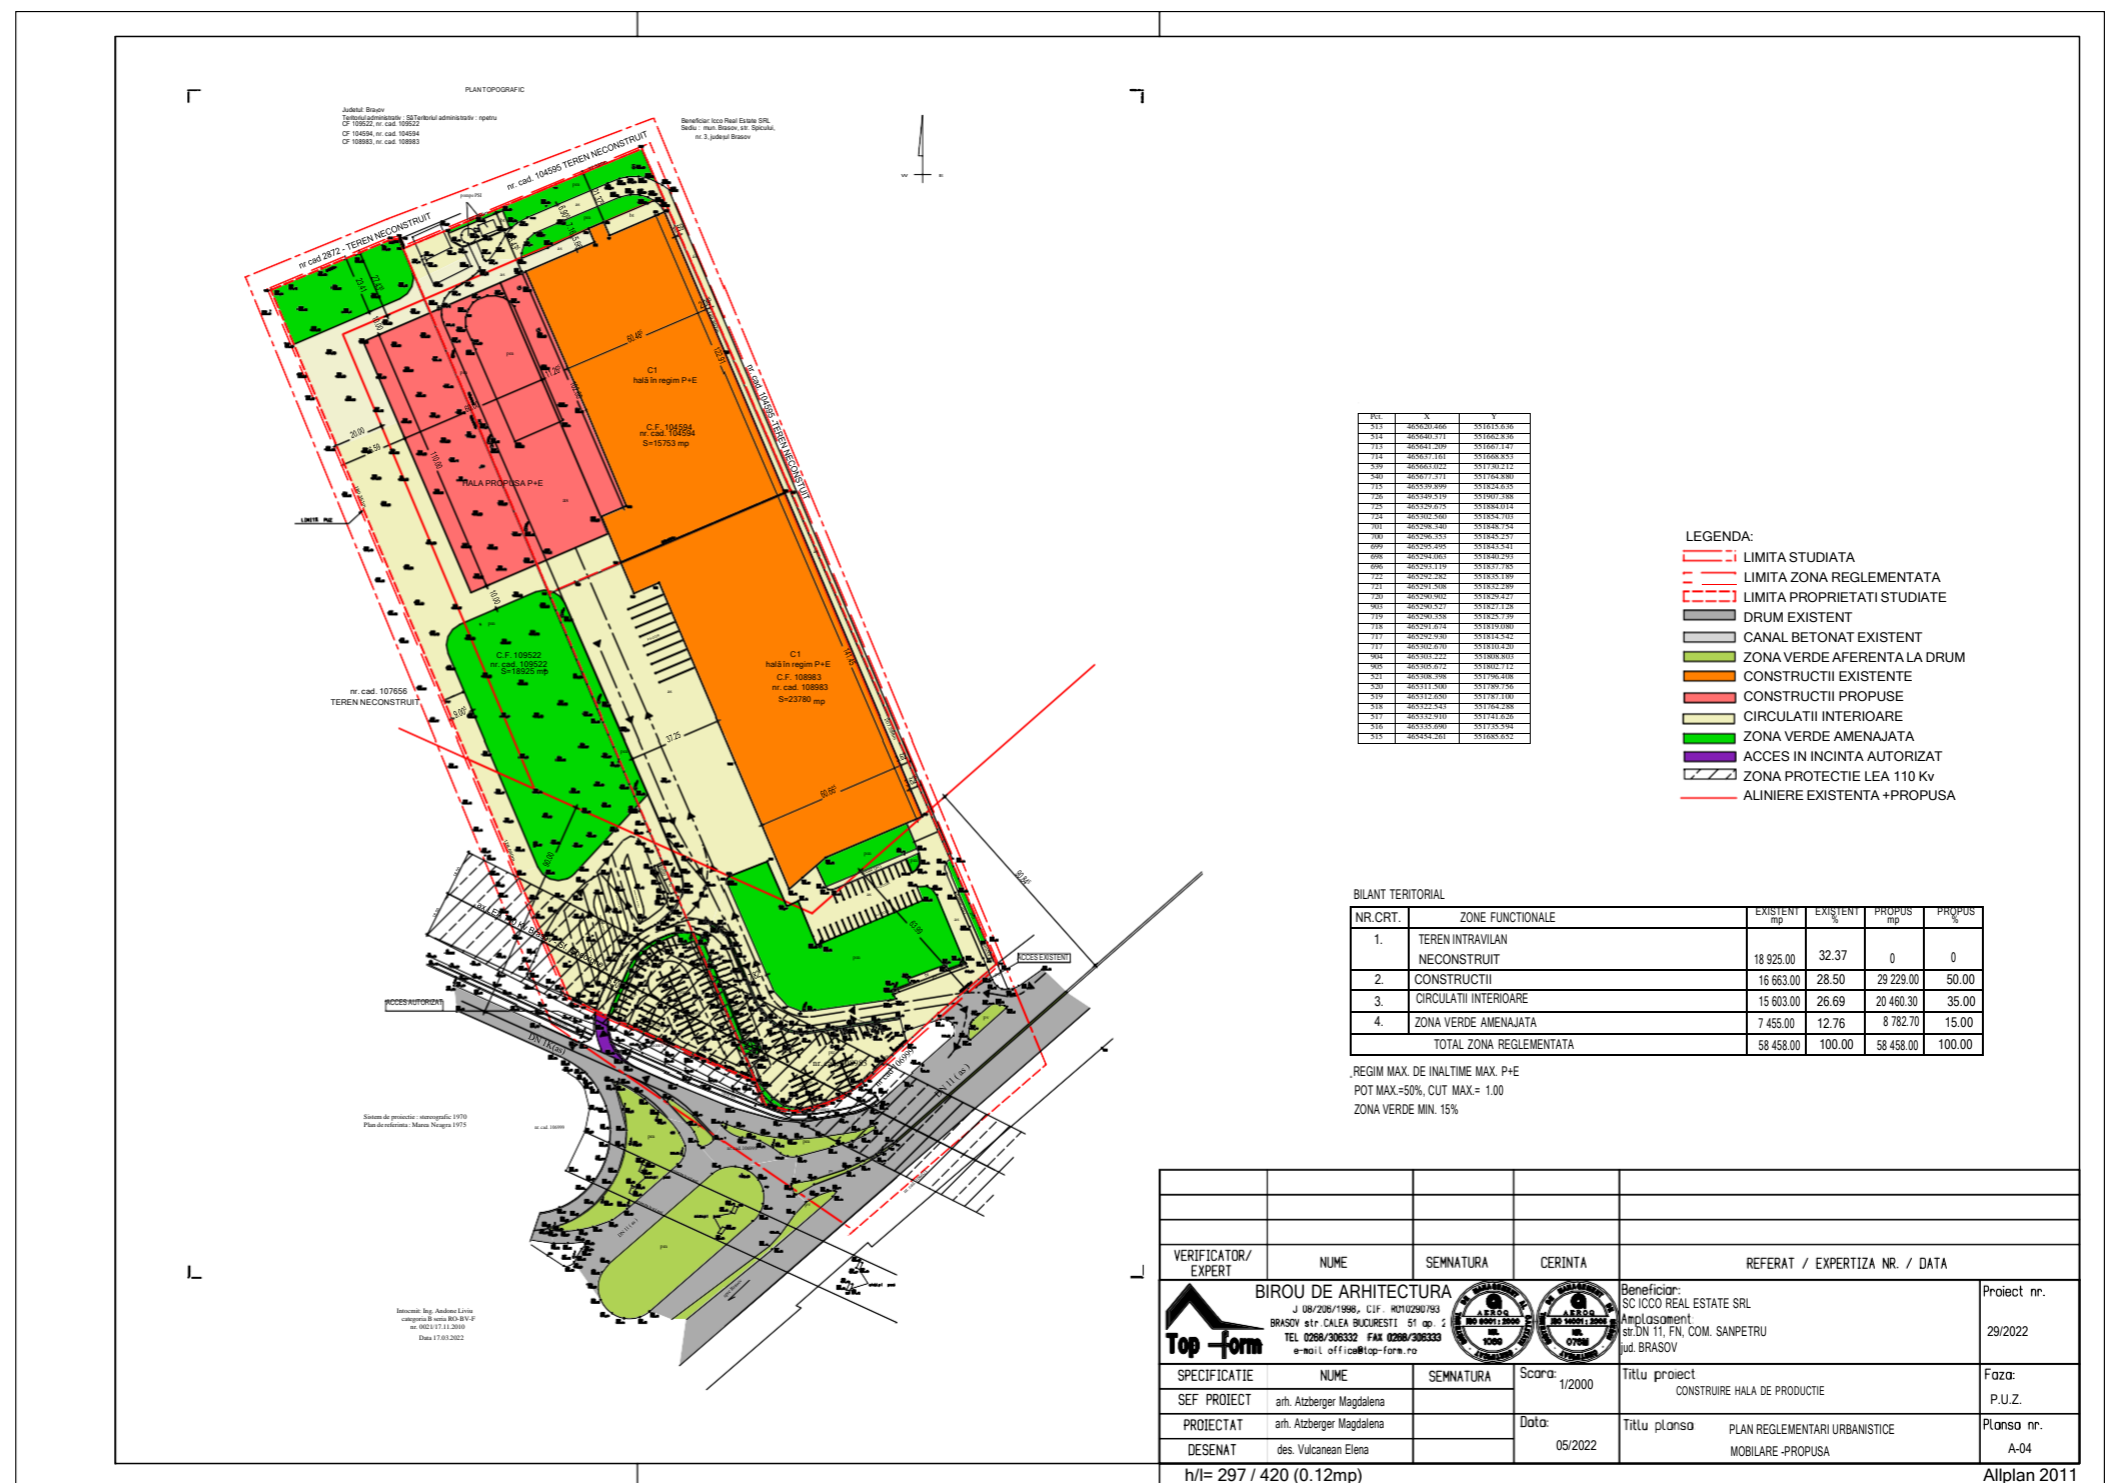

Data anuntului: 12.09.2022

INTENTIE DE ELABORARE

PLAN URBANISTIC ZONAL

COMUNA SANPETRU, DN 11, FN, JUD. BRASOV

PLAN URBANISTIC ZONAL - "CONSTRUIRE HALA DEPOZITARE"

Initiator: SC ICCO REAL ESTATESRL

Elaborator: SC TOP-FORM SRL

PUBLICUL ESTE INVITAT SA TRANSMITA OBSERVATII SI PROPUNERI

privind intentia de elaborare a Planului Urbanistic Zonal

in perioada 12.09.2022- 22.09.2022

Persoana responsabila cu informarea si consultarea publicului:

SERVICIUL DE URBANISM, STR. REPUBLICII, NR. 655, COMUNA SANPETRU

TEL. 0268 360 028 , EMAIL: URBANISM@PRIMARIA-SANPETRU.RO

OBSERVATIILE SUNT NECESARE IN VEDEREA ELIBERARII AVIZULUI DE OPORTUNITATE

RASPUNSUL LA OBSERVATIILE TRIMISE VA FI AFISAT SPRE CONSULTARE