


Intocmire PUZ - Construire locuinte si functiuni complementare

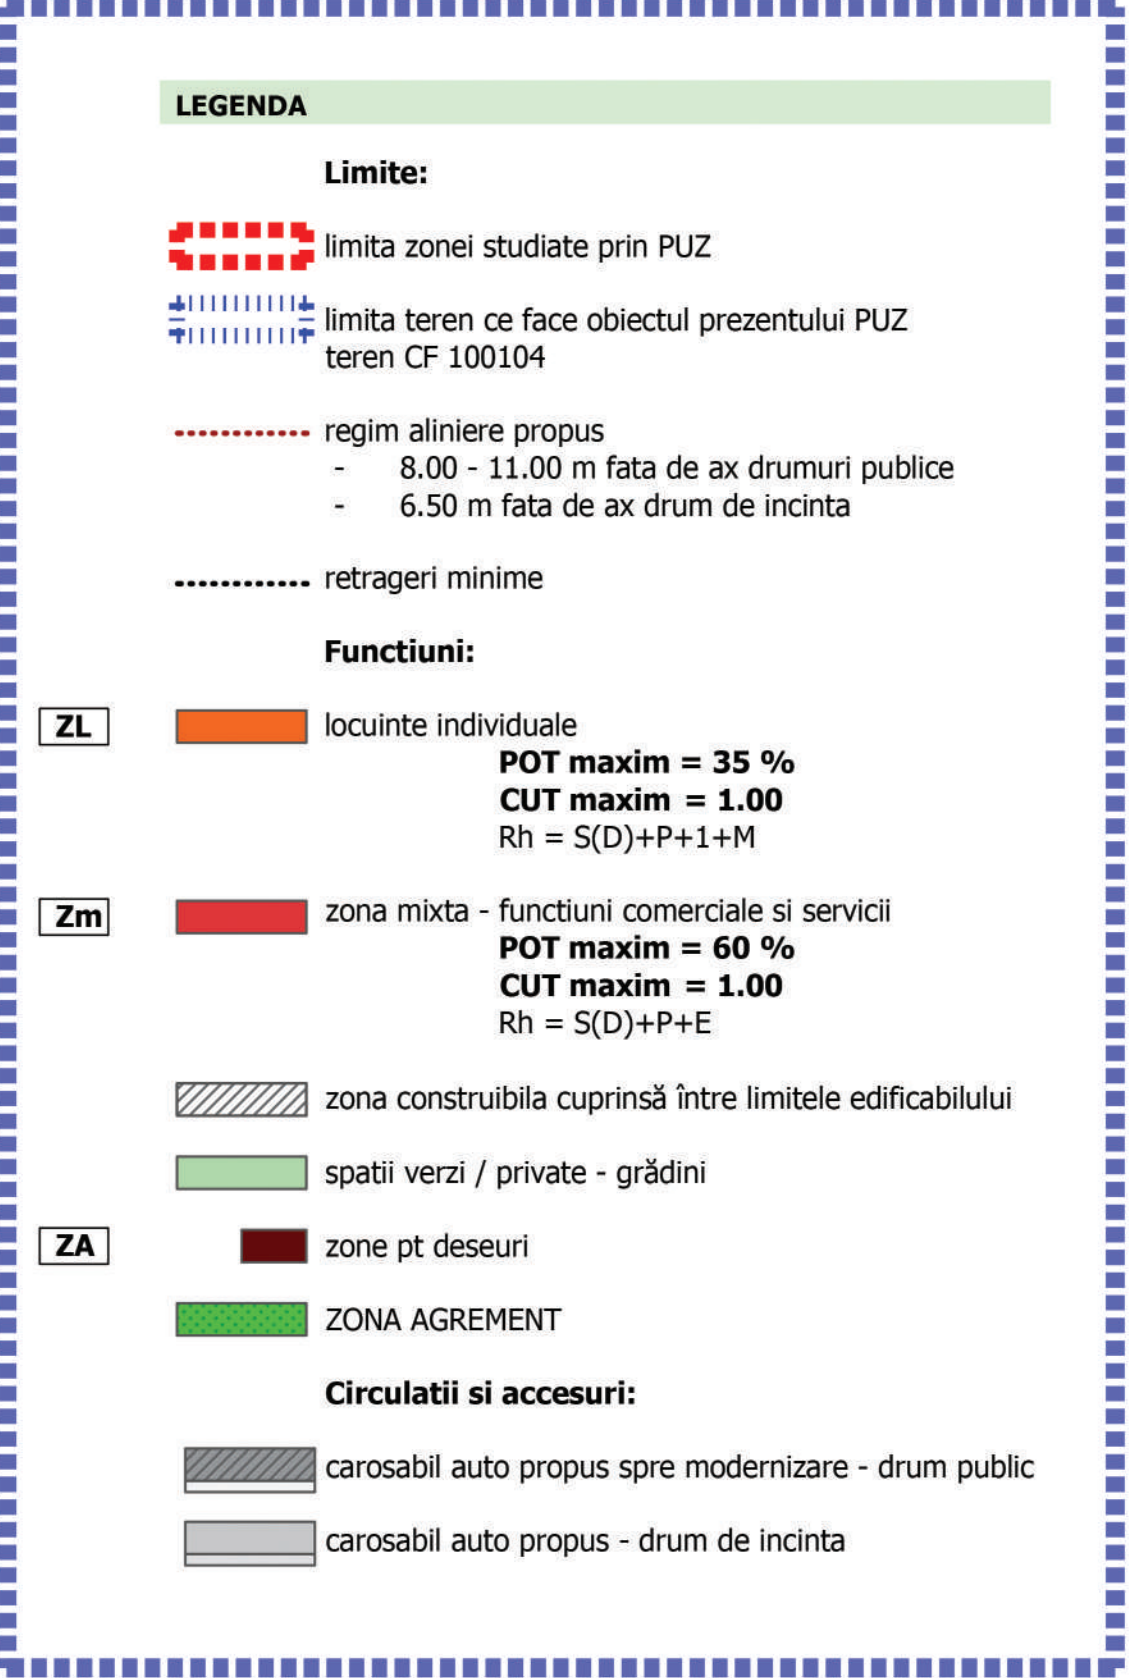

PRIMARIA COMUNEI SANPETRU
Data anuntului: 29.09.2021
(ziua/luna/anul)

CONSULTAREA ASUPRA PROPUNERILOR PRELIMINARE PLAN URBANISTIC ZONAL

Denumirea lucrarii:
ELABORARE P.U.Z. - Construire locuinte si functiuni complementare
Initiator:
HUZUM CONSTANTIN

Elaborator: RAMAL TOP ADVISORY S.R.L.

PUBLICUL ESTE INVITAT SĂ TRANSMITĂ OBSERVATII asupra documentelor expuse / disponibile la sediul Primariei Comunei Sanpetru sau pe site-ul acesteia in perioada 29.09.2021-14.10.2021

Persoana responsabila cu informarea si consultarea publicului:
Responsabil Serviciu Urbanism Primaria Comunei Sanpetru
Strada Republicii Nr. 655,
Telefon: 0268360028
urbanism@primaria-sanpetru.ro
www.sanpetru.ro