

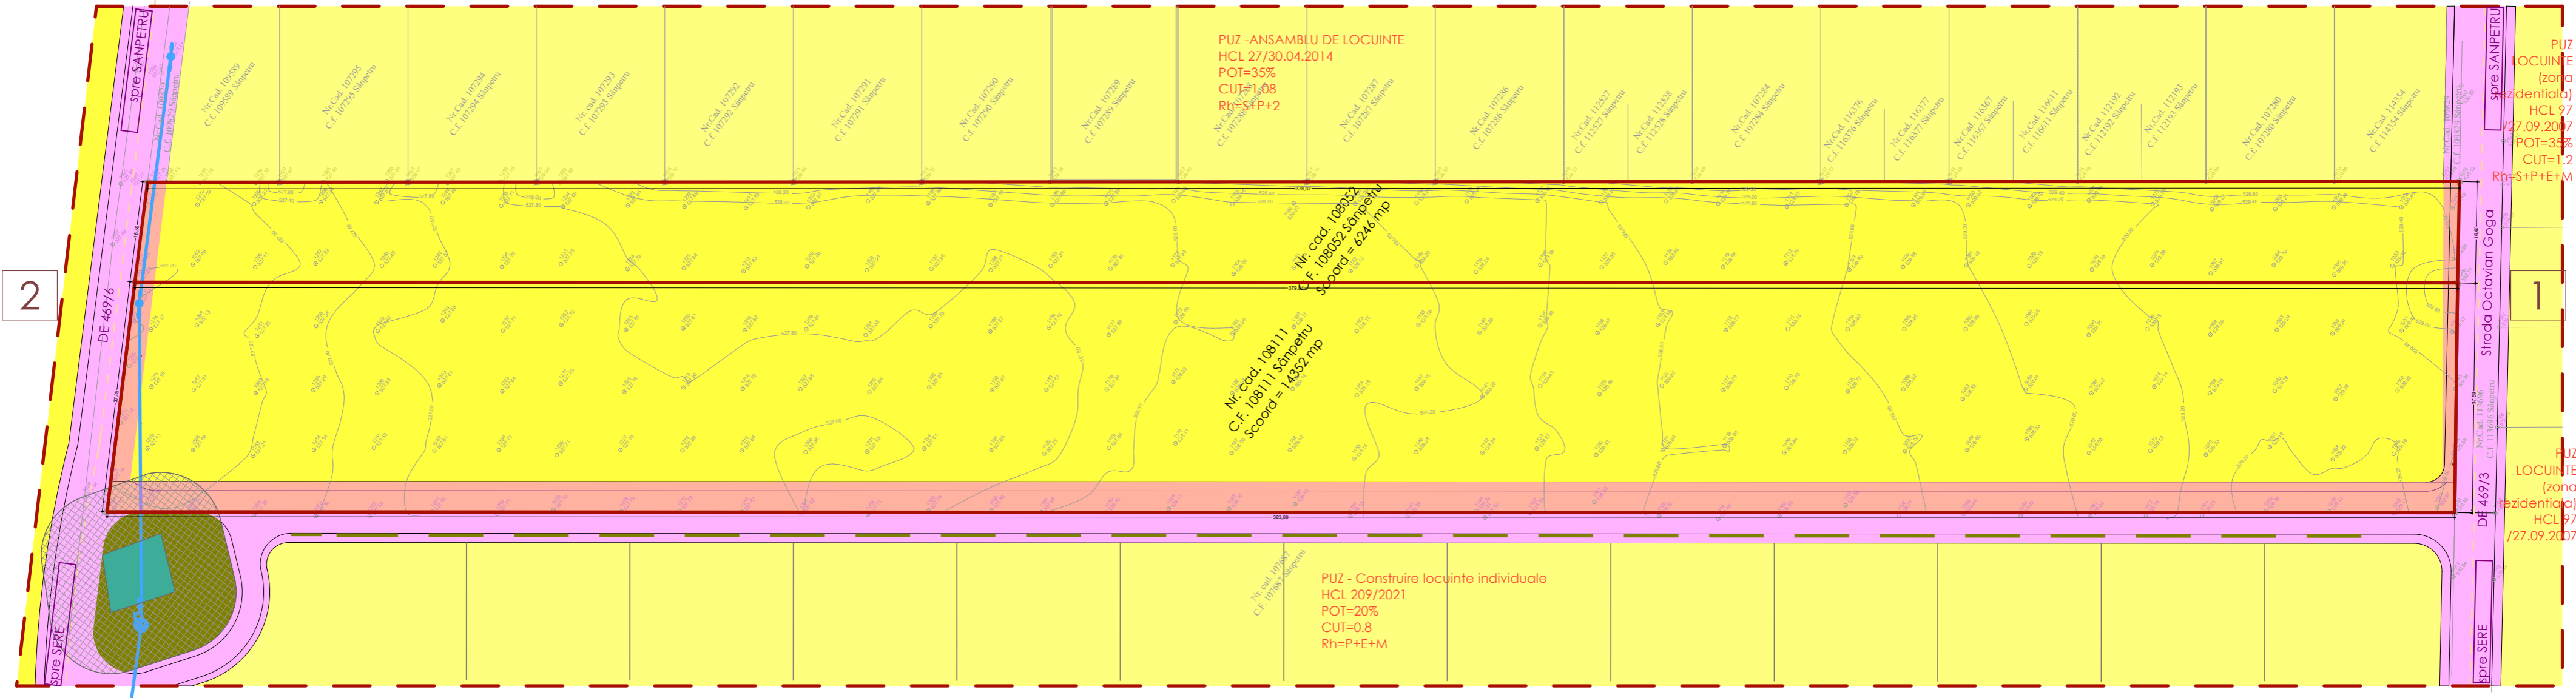


RADU ELENA - INTOCMIRE PUZ - CONSTRUIRE LOCUINTE INDIVIDUALE SI COLECTIVE P+E+M, STR. OCTAVIAN GOGA FN, COM. SANPETRU, JUD. BRASOV

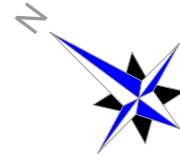

2

1

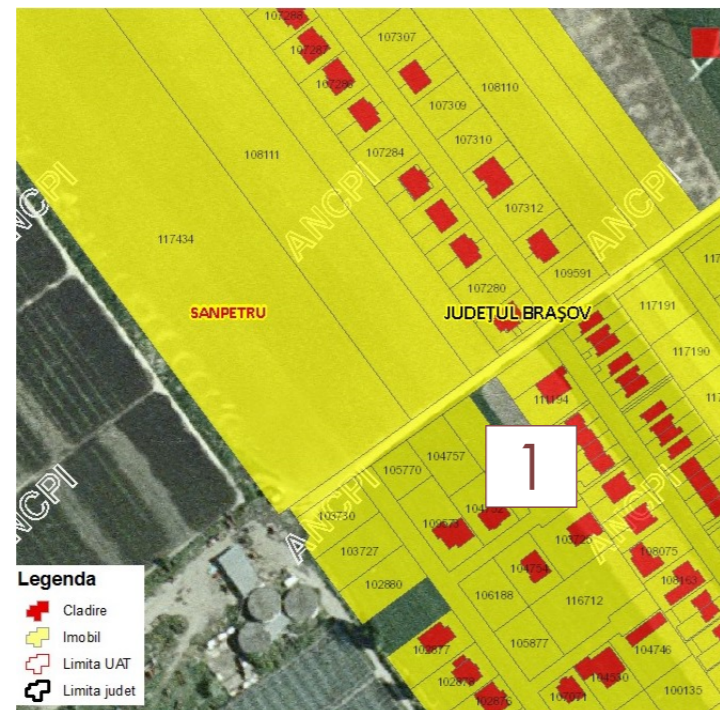

Legenda
 + Cladire
 □ Imobil
 □ Limita UAT
 □ Limita judet

LEGENDA	
SIMBOL	DESTINATIE
	ZONA STUDIATA
	TEREN PROPRIETATE PRIVATA REGLEMENTAT IN PREZENTA DOCUMENTATIE PUZ
	EXTRAVILAN, TEREN ARABIL, CONF. PUG/CU
	INTRAVILAN, ZONA LOCUINTE, IN CONFORMITATE CU PUZ-urile APROBATE
	DRUMURI DOMENIUL PUBLIC, DE 469/3, RESPECTIV STR. OCTAVIAN GOGA, SI DE 469/6
	DRUMURI DOMENIUL PUBLIC, IN CONFORMITATE CU PUZ-urile APROBATE
	RETEA LEA 0,4 kV, EXISTENTA, PROPRIETATEA COMP. APA
	ZONA DE PROTECTIE PUT DE APA, CU INTERDICTIE DE CONSTRUIRE

DETERMINAREA SUPRAFETEI PARCELEI NR. CAD. 108052 DIN COORDONATE

Punct	X	Y	Z
1001	466904.900	548532.221	530.19 **
1291	466907.000	548530.658	529.75 **
1013	466921.318	548520.006	529.98 **
1014	466938.172	548507.466	529.98 **
1015	466955.021	548494.930	529.76 **
1016	466971.869	548482.395	529.46 **
1017	466988.717	548469.859	529.37 **
1018	467005.565	548457.324	529.45 **
1019	467022.414	548444.789	529.12 **
1020	467039.262	548432.253	528.87 **
1021	467056.110	548419.718	528.71 **
1022	467072.958	548407.182	528.60 **
1023	467089.807	548394.647	528.54 **
1024	467106.655	548382.111	528.31 **
1025	467123.503	548369.576	528.44 **
1026	467140.351	548357.041	528.37 **
1027	467157.199	548344.505	528.34 **
1028	467174.048	548331.970	528.17 **
1029	467190.896	548319.434	527.87 **
1290	467205.715	548308.409	527.13 **
1030	467208.221	548306.544	527.77 **
1035	467200.122	548292.168	527.62 **
1006	466895.244	548518.721	530.17 **

Smds = 6246 mp

DETERMINAREA SUPRAFETEI PARCELEI NR. CAD. 108111 DIN COORDONATE

Punct	X	Y	Z
1006	466895.244	548518.721	530.17 **
1010	466873.203	548488.273	529.86 **
1038	467181.338	548259.304	527.80 **
1035	467200.122	548292.168	527.62 **

Smds = 14352 mp

SITUATIE CF-uri		
CF nr.	SUPRAFATA	CATEG. DE FOLOSINTA
108052	6.246 mp	ARABIL
108111	14.352 mp	ARABIL
TOTAL	20.598 mp	ARABIL

Numele și prenumele executantului:
TERCIU NELU VALENTIN
 Autorizatie A.N.C.P.I. Seria RO-BV-F NR. 0005/2019

(semnătura și ștampila)



SC CODE PROIECT SRL		
str. Stefan Baciu nr. 39M, mun. Brasov		
SPECIFICATIE	NUME	SEMNTATURA
SEF PROIECT	arh. Denis Ababei	
PROIECTAT	arh. Denis Ababei	
DESEANAT	arh. Denis Ababei	

Judetul: Brasov
 Localitate: Sânpetru
 Cod SIRUTA: 41934
 Adresa corpului de proprietate: Loc. Sânpetru, jud. Brasov.
 Nr. cadastral al corpului de proprietate: 108052, 108111

LEGENDA
 ○ stâlp electric
 ○ stâlp metalic
 ○ gard din plasa de sâma
 ○ gard de lemn
 ○ gard metalic
 ○ limita conform PUZ

OFICIUL DE CADASTRU ȘI PUBLICITATE IMOBILIARĂ BRASOV

Prezentul document recepționat este valabil însoțit de procesul verbal de recepție Nr. 3032 / 2021

Rodica Bodriug
 Semnat digital de Rodica Bodriug
 Data: 2021.06.23 12:58:45 +03'00'

Beneficiar:	RADU ELENA	Poiect nr.:	27 / 2021
Titlu proiect:	INTOCMIRE PUZ - CONSTRUIRE LOCUINTE INDIVIDUALE SI COLECTIVE P+E+M	Faza:	PUZ
Amplasament:	STR. OCTAVIAN GOGA FN, COM. SANPETRU, JUD. BRASOV	Planșa nr.:	U1
Titlu plansa:	SITUATIE EXISTENTA		