PRIMĂRIA COMUNEI SÂNPETRU

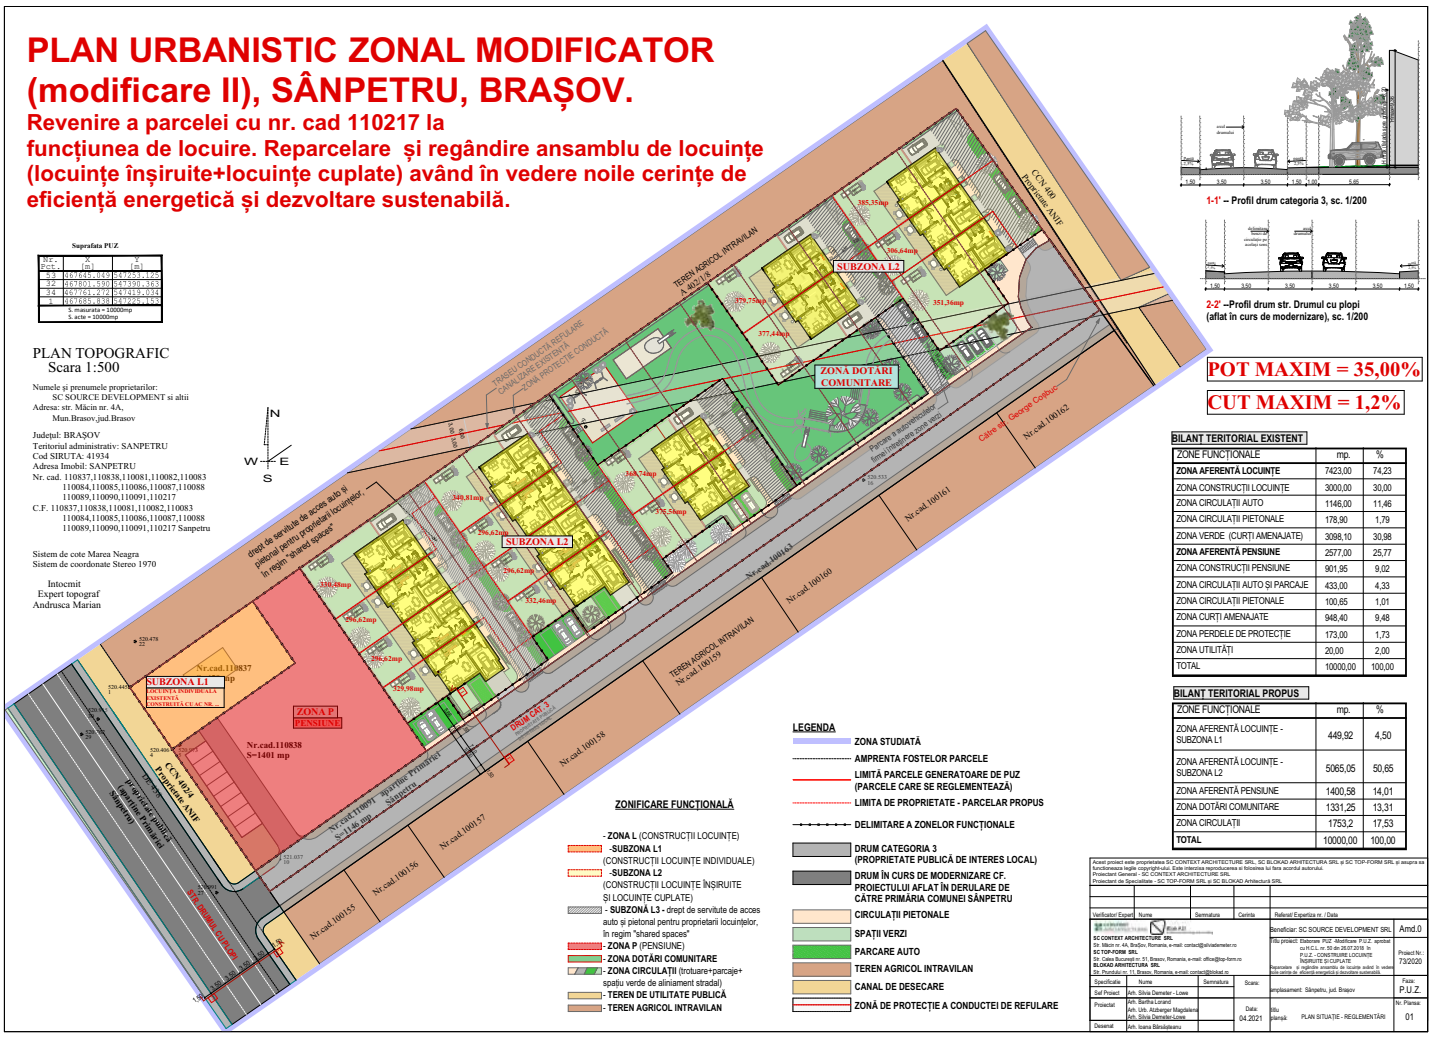

ZONE FUNCȚIONALE	mp.	%
ZONA AFERENTĂ LOCUINȚE	7423,00	74,23
ZONA CONSTRUCȚII LOCUINȚE	3000,00	30,00
ZONA CIRCULAȚII AUTO	1146,00	11,46
ZONA CIRCULAȚII PIETONALE	178,90	1,79
ZONA VERDE (CURȚI AMENAJATE)	3098,10	30,98
ZONA AFERENTĂ PENSIUNE	2577,00	25,77
ZONA CONSTRUCȚII PENSIUNE	901,95	9,02
ZONA CIRCULAȚII AUTO ȘI PARCAJE	433,00	4,33
ZONA CIRCULAȚII PIETONALE	100,65	1,01
ZONA CURȚI AMENAJATE	948,40	9,48
ZONA PERDELE DE PROTECȚIE	173,00	1,73
ZONA UTILITĂȚI	20,00	2,00
TOTAL	10000,00	100,00

ZONE FUNCȚIONALE	mp.	%
ZONA AFERENTĂ LOCUINȚE - SUBZONA L1	449,92	4,50
ZONA AFERENTĂ LOCUINȚE - SUBZONA L2	5065,05	50,65
ZONA AFERENTĂ PENSIUNE	1400,58	14,01
ZONA DOTĂRI COMUNITARE	1331,25	13,31
ZONA CIRCULAȚII	1753,2	17,53
TOTAL	10000,00	100,00

Data anunțului: 29.07.2021

CONSULTARE ASUPRA INTENȚIEI DE ELABORARE PUZ

Elaborare PUZ -Modificare P.U.Z. aprobat cu H.C.L. nr. 50 din 26.07.2018 în P.U.Z. - CONSTRUIRE LOCUINȚE ÎNȘIRUITE ȘI CUPLATE, SÂNPETRU, JUD. BRAȘOV - acces din str. Drumul cu plopi

Beneficiar: SC SOURCE DEVELOPMENT SRL

Proiectant: SC CONTEXT ARCHITECTURE SRL,
SC BLOKAD ARHITECTURA SRL, SC TOP-FORM SRL.

PUBLICUL ESTE INVITAT SĂ TRANSMITĂ OBSERVAȚII asupra documentelor expuse/ disponibile la sediul Primăriei comunei Sânpetru în perioada 29.07.2021 - 12.08.2021, între orele 8^{00}-16^{00}.

PUBLICUL ESTE INVITAT SĂ PARTICIPE CU OBSERVAȚII PRIVIND INTENȚIA DE ELABORARE PUZ

Răspunsul la observațiile transmise va fi publicat pe pagina de internet a instituției www.primaria-sanpetru.ro

Persoana responsabilă cu informarea și consultarea publicului:

ARHITECT ATZBERGER MAGDALENA

Str. Calea București, nr. 51, ap.2-3, Brașov, tel. 0268306332, office@top-form.ro