

INVENTAR DE COORDONATE

Nr Cad 107742

Nr. Pct.	X [m]	Y [m]
387	467554.699	551204.780
388	467561.739	551221.560
389	467568.055	551236.794
390	467574.489	551251.980
391	467580.859	551267.200
392	467584.049	551274.805
393	467587.211	551282.422
394	467590.429	551290.020
395	467593.519	551297.630
396	467596.809	551305.240
397	467600.049	551312.969
398	467606.428	551328.189
399	467612.798	551343.409
400	467618.169	551358.633
401	467625.549	551373.873
402	467628.738	551381.485
403	467631.926	551389.096
404	467635.110	551396.648
405	467638.294	551404.240
406	467641.478	551411.832
407	467644.662	551419.424
408	467647.165	551425.392
409	467651.461	551435.636
410	467654.175	551442.106
411	467656.909	551448.626
412	467660.803	551457.912
413	467663.723	551464.875
414	467666.926	551472.509
415	467670.121	551480.130
416	467675.519	551485.385
417	467682.329	551510.670
418	467689.359	551527.420
419	467780.050	551492.010
420	467765.658	551457.978
421	467753.971	551430.346
422	467711.971	551331.034
423	467692.495	551284.983
424	467667.565	551226.036
425	467653.932	551193.800
426	467643.237	551168.511

Legenda

- Limita zona studiata
- Limita imobile vecine
- 107742
- Identificatori
- gard lemn
- margine drum
- Camin
- Stalp
- constructii
- limita UAT
- gard metalic
- gard de beton

EXECUTANT:  
ING. SPATARIU Aurelian-Ştefan  
DATA: 28.04.2021


Plan topografic cu puncte cotate  
Scara 1:1000

Judetul: Brasov  
Unitatea administrativ-teritoriala: Sanpetru  
Cod SIRUTA: 41934  
Adresa imobilului: Loc. Sanpetru, jud. Brasov  
CF 107742, Nr. cad 107742  
Proprietari:  
PETER ALBERT  
KOVACK ROSEMARIE

# PUZ

LEGENDA

- LIMITA ZONEI STUDIATE PENTRU RELATIA CU VECINATATILE
- LIMITA DE PROPRIETATE CE FACE OBIECTUL REGLEMENTARILOR PUZ
- LIMITA U.A.T.
- DOMENIU PUBLIC
- PROPRIETATI PRIVATE INVECINATE
- PROPRIETATE PRIVATA CE FACE OBIECTUL PUZ
- PROPRIETATE PRIVATA CE FACE OBIECTUL PUZ, CE SE VA CEDA DOMENIULUI PUBLIC PENTRU CREARE DRUMURI DE ACCES, REALIZARE POST TRAFU, ZONE VERZI PUBLICE SI MODERNIZARE De551-str. Zmeurei

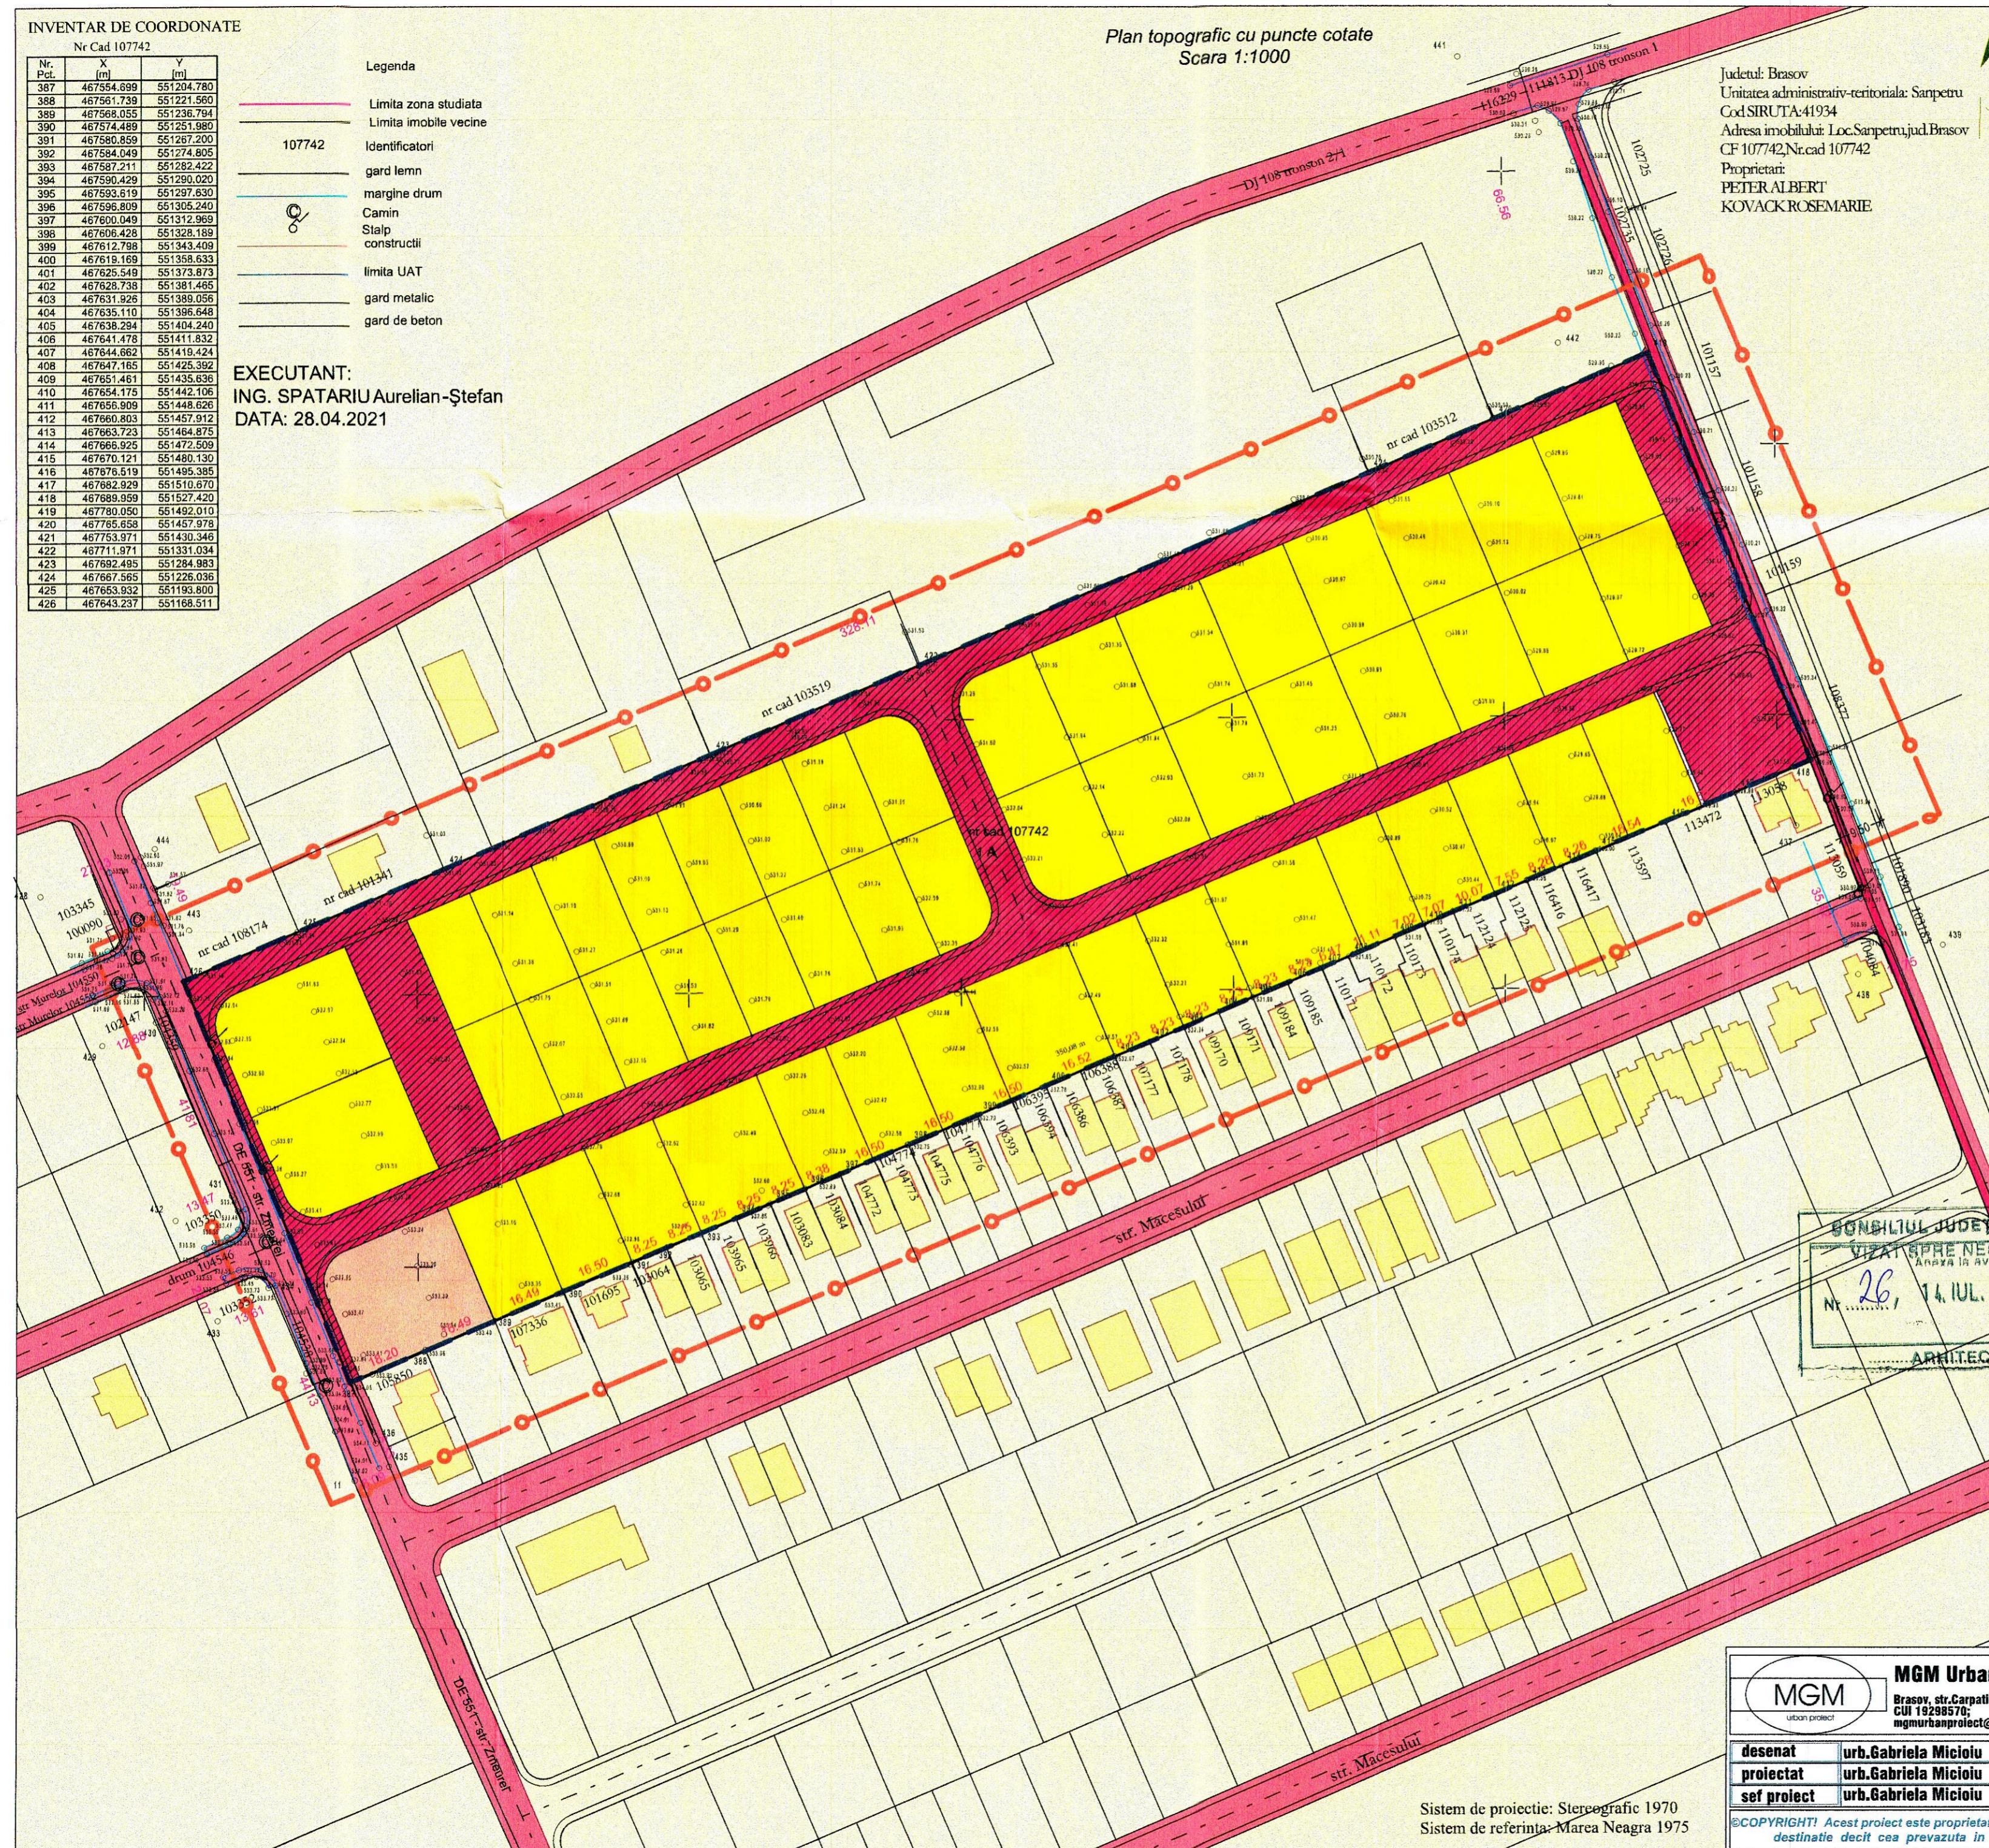

CONSILIUL JUDEȚAN BRAȘOV  
VIZAT PENTRU NESCHIMBARE  
Nr. 26 / 14. IUL. 2022  
ARHITECT: SBE



	<b>MGM Urban Proiect S.R.L.</b> Brasov, str. Carpatilor, nr.44, corp C, ap.23 CUI 19298570; mgmurbanproiect@yahoo.com; 0728860868	ELABORARE P.U.Z. - CONSTRUIRE ANSAMBLU REZIDENTIAL (LOCUINTE INDIVIDUALE, LOCUINTE COLECTIVE MICI CU MAX P+1+M SI DOTARI COMPLEMENTARE U23/2021
	desenat urb. Gabriela Micioiu proiectat urb. Gabriela Micioiu sef proiect urb. Gabriela Micioiu	beneficiar: GAL REAL INVESTMENT S.R.L.
Sistem de proiectie: Stereografic 1970 Sistem de referinta: Marca Neagra 1975		PUZ U04

©COPYRIGHT! Acest proiect este proprietatea intelectuala a firmei MGM URBAN PROIECT. Instrainarea, multiplicarea sau folosirea cu alta destinatie decat cea prevazuta in contract a planșelor sau soft-ului aferente intra sub incidenta legii dreptului de autor.