

Proiectant:  



 Scara 1:500

Executant:  
**Ing. SPATARIU Aureliu-Stefan**  
 Data: 20.12.2021



**SPATARIU AURELIAN-  
 STEFAN**  
**AURELIAN-STEFAN** 2021.12.21 12:22:12 +02:00

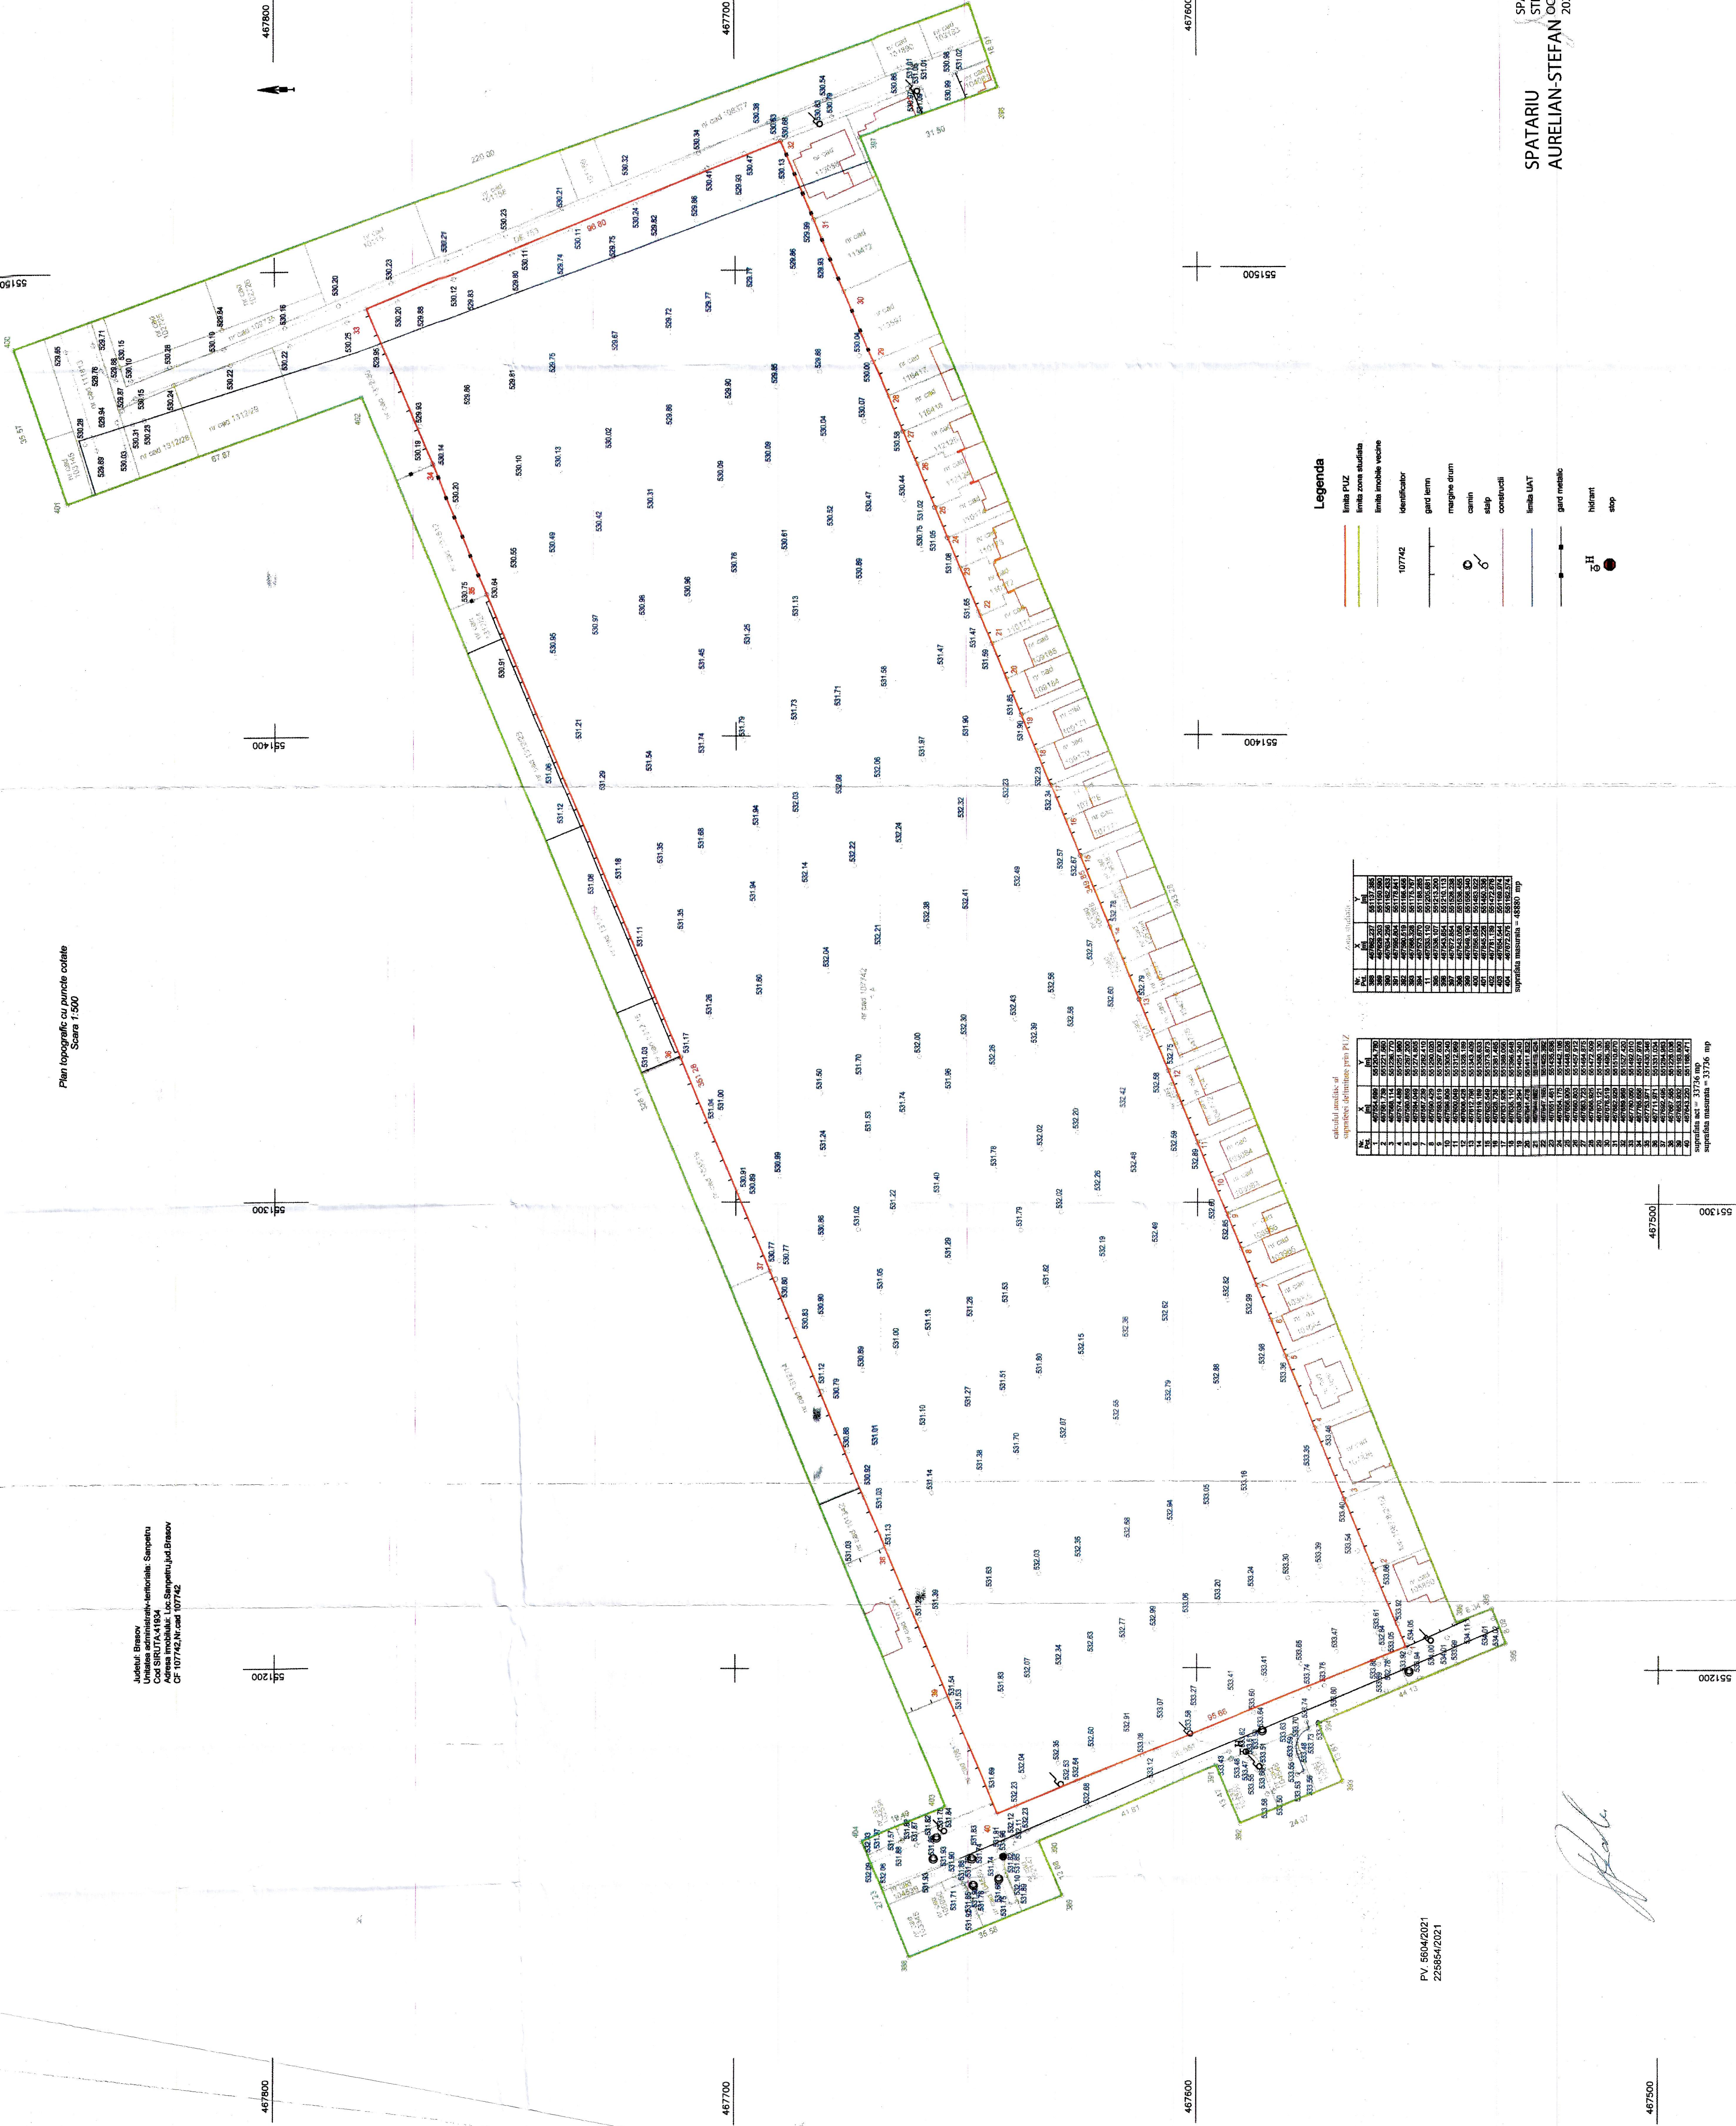

**Legenda**

- limita PUIZ
- limita zona studiata
- stop



*[Handwritten signature]*

