


**INTOCMIRE PLAN URBANISTIC ZONAL -CONSTRUIRE HALA INDUSTRIALA PRODUCTIE SI DEPOZITARE,BIROURI SEDIU FIRMA  
SANPETRU,STR.ORIZONTULUI NR.1**

**Regim juridic**

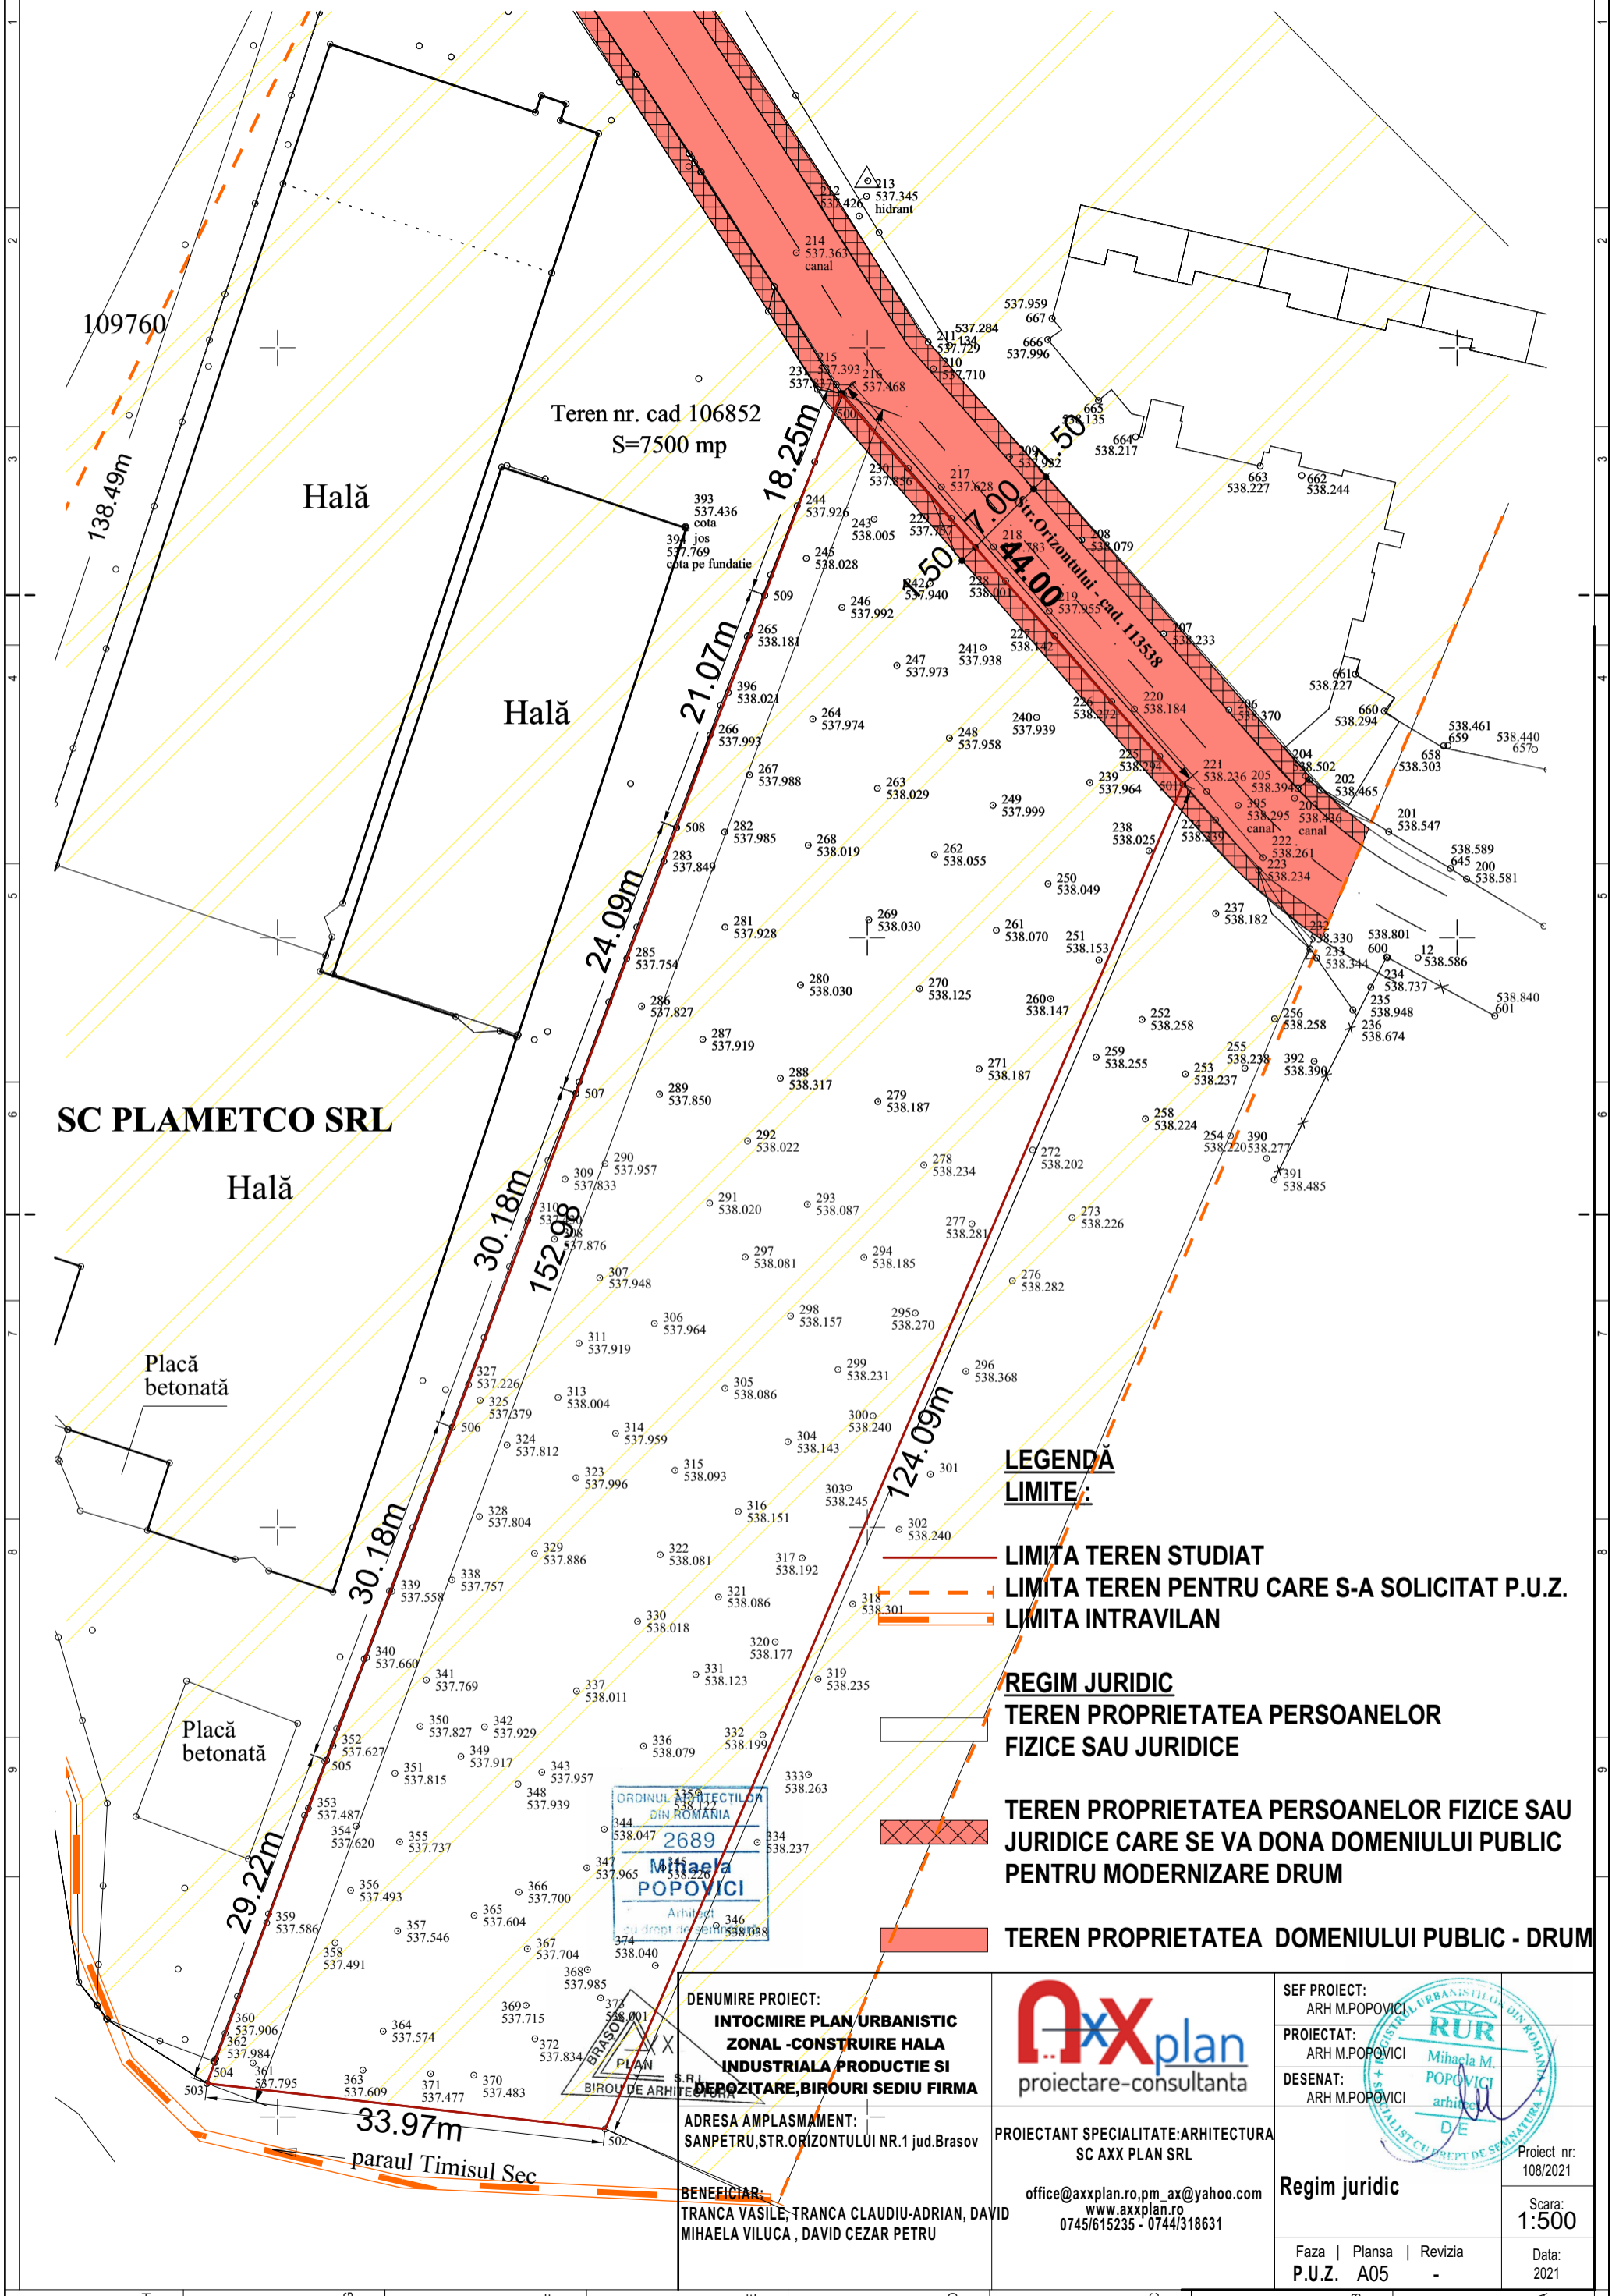

Teren nr. cad 106852  
S=7500 mp

**SC PLAMETCO SRL**

ORDINUL 3359/2014  
DIN ROMANIA  
2689  
**Mihaela POPOVICI**  
Arhitect  
cu drept de semnatura

**LEGENDA  
LIMITE:**

- LIMITA TEREN STUDIAT**
- LIMITA TEREN PENTRU CARE S-A SOLICITAT P.U.Z.**
- LIMITA INTRAVILAN**
- REGIM JURIDIC**
- TEREN PROPRIETATEA PERSOANELOR FIZICE SAU JURIDICE**
- TEREN PROPRIETATEA PERSOANELOR FIZICE SAU JURIDICE CARE SE VA DONA DOMENIULUI PUBLIC PENTRU MODERNIZARE DRUM**
- TEREN PROPRIETATEA DOMENIULUI PUBLIC - DRUM**

DENUMIRE PROIECT:  
**INTOCMIRE PLAN URBANISTIC ZONAL -CONSTRUIRE HALA INDUSTRIALA PRODUCTIE SI DEPOZITARE,BIROURI SEDIU FIRMA**

ADRESA AMPLASAMENT:  
SANPETRU,STR.ORIZONTULUI NR.1 jud.Brasov

BENEFICIAR:  
TRANCA VASILE,TRANCA CLAUDIU-ADRIAN, DAVID MIHAELA VILUCA , DAVID CEZAR PETRU



PROIECTANT SPECIALITATE:ARHITECTURA  
SC AX PLAN SRL

office@axplan.ro, pm\_ax@yahoo.com  
www.axplan.ro  
0745/615235 - 0744/318631

SEF PROIECT:  
ARH M.POPOVICI

PROIECTAT:  
ARH M.POPOVICI

DESENAT:  
ARH M.POPOVICI



Regim juridic

Faza | Plansa | Revizia  
P.U.Z. A05 | - |

Proiect nr:  
108/2021

Scara:  
1:500

Data:  
2021