








PUZ

PLAN URBANISTIC ZONAL

LEGENDA

-  LIMITA ZONEI STUDIATE PENTRU CORELARE CU VECINATATILE
-  LIMITA DE PROPRIETATE CE FACE OBIECTUL REGLEMENTARILOR PUZ
-  DRUMURI PUBLICE EXISTENTE-DOMENIU PUBLIC
-  TERENURI PRIVATE INVECINATE
-  TEREN PRIVAT AL INITIATORULUI P.U.Z.
-  TEREN PRIVAT AL INITIATORULUI P.U.Z., CE SE VA CEDA DOMENIULUI PUBLIC PENTRU DRUMURI SI ZONE VERZI PUBLICE

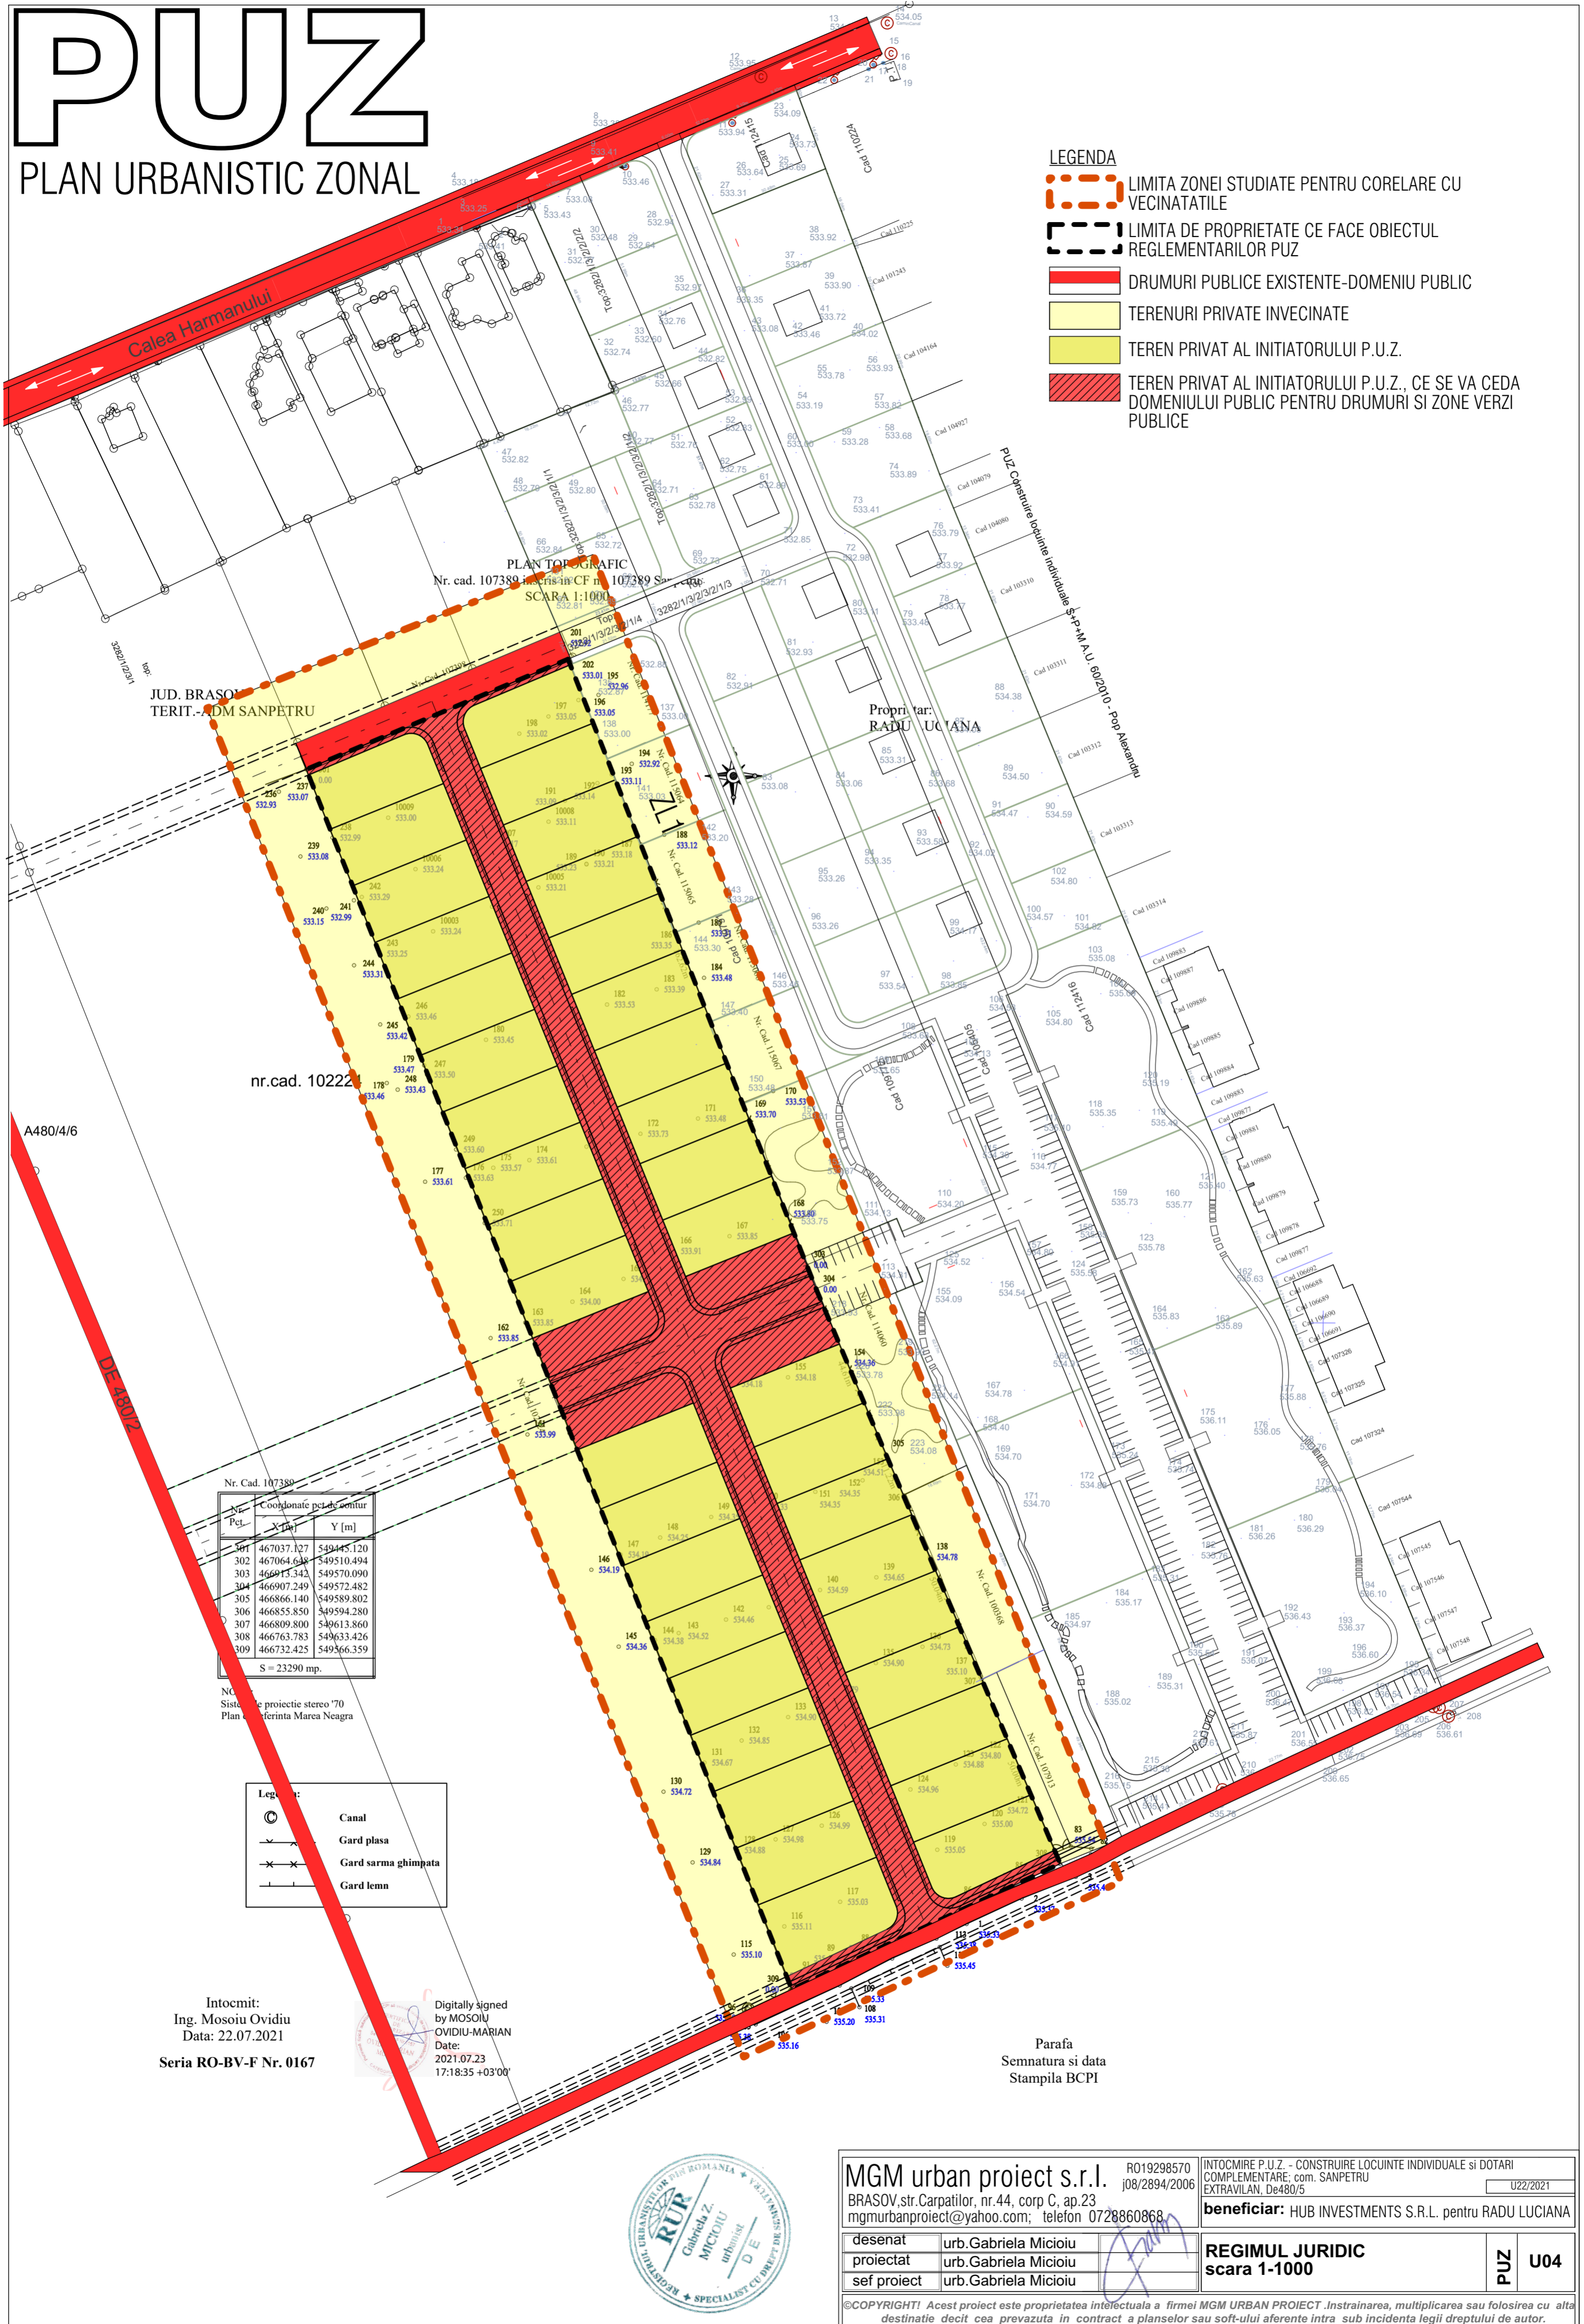

PLAN TOPOGRAFIC
Nr. cad. 107389 în scris în CF nr. 107389 Sa...
SCARA 1:1000

JUD. BRASOV
TERIT. - ADM SANPETRU

Proprietar:
RADU LUCIANA

nr.cad. 10222


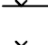
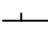

Nr. Cad. 107389

Pct.	X [m]	Y [m]
301	467037.127	549445.120
302	467064.638	549510.494
303	466913.343	549570.090
304	466907.249	549572.482
305	466866.140	549589.802
306	466855.850	549594.280
307	466809.800	549613.860
308	466763.783	549633.426
309	466732.425	549666.359

S = 23290 mp.

NO
Sistem de proiectie stereo '70
Plan referinta Marea Neagra

Legenda:

	Canal
	Gard plasa
	Gard sarma ghimpata
	Gard lemn

Intocmit:
Ing. Mosoiu Ovidiu
Data: 22.07.2021
Seria RO-BV-F Nr. 0167

Digitally signed
by MOSOIU
OVIDIU-MARIAN
Date: 2021.07.23
17:18:35 +03'00'

Parafa
Semnatura si data
Stampila BCPI



MGM urban proiect s.r.l.		RO19298570 j08/2894/2006	INTOCMIRE P.U.Z. - CONSTRUIRE LOCUINTE INDIVIDUALE SI DOTARI COMPLEMENTARE; com. SANPETRU EXTRAVILAN, De480/5	U22/2021
BRASOV, str. Carpatilor, nr.44, corp C, ap.23 mgmurbanproiect@yahoo.com; telefon 0728860868		beneficiar: HUB INVESTMENTS S.R.L. pentru RADU LUCIANA		
desenat	urb. Gabriela Micioiu	REGIMUL JURIDIC scara 1-1000	PUZ	U04
proiectat	urb. Gabriela Micioiu			
sef proiect	urb. Gabriela Micioiu			
©COPYRIGHT! Acest proiect este proprietatea intelectuala a firmei MGM URBAN PROIECT. Instrainarea, multiplicarea sau folosirea cu alta destinatie decit cea prevazuta in contract a planurilor sau soft-ului aferente intra sub incidenta legii dreptului de autor.				