PLAN TOPOGRAFIC
planșa 1

scara 1:1.000

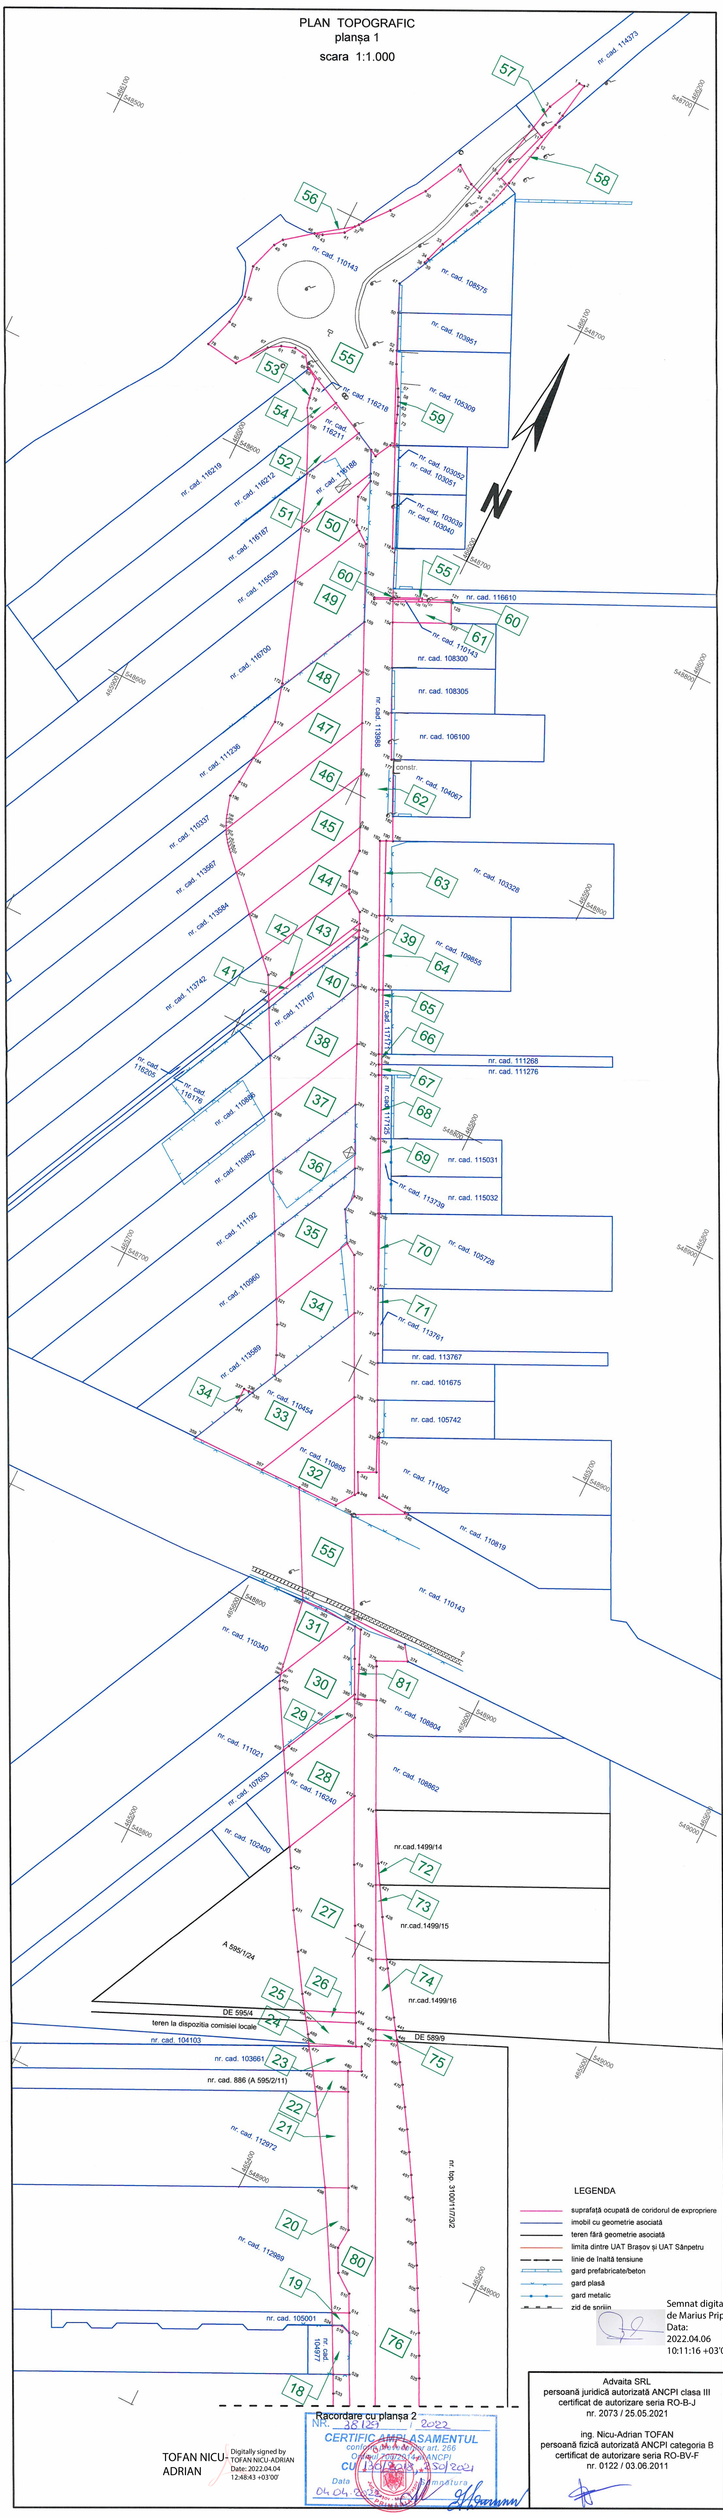

Semnat digital de Marius Pripici
Data: 2022.04.06 10:11:16 +03'00'

Advaita SRL
persoană juridică autorizată ANCPI clasa III
certificat de autorizare seria RO-B-J
nr. 2073 / 25.05.2021

ing. Nicu-Adrian TOFAN
persoană fizică autorizată ANCPI categoria B
certificat de autorizare seria RO-BV-F
nr. 0122 / 03.06.2011

Racordare cu planșa 2

TOFAN NICU-ADRIAN

Digitally signed by TOFAN NICU-ADRIAN
Date: 2022.04.04 12:48:43 +03'00'

NR. 38.121 / 2022
CERTIFIC AMPLASAMENTUL
conform art. 266 din Ordinul 2070/2021 ANCPI
CU [illegible]
Data 04.04.2022 Semnătura