









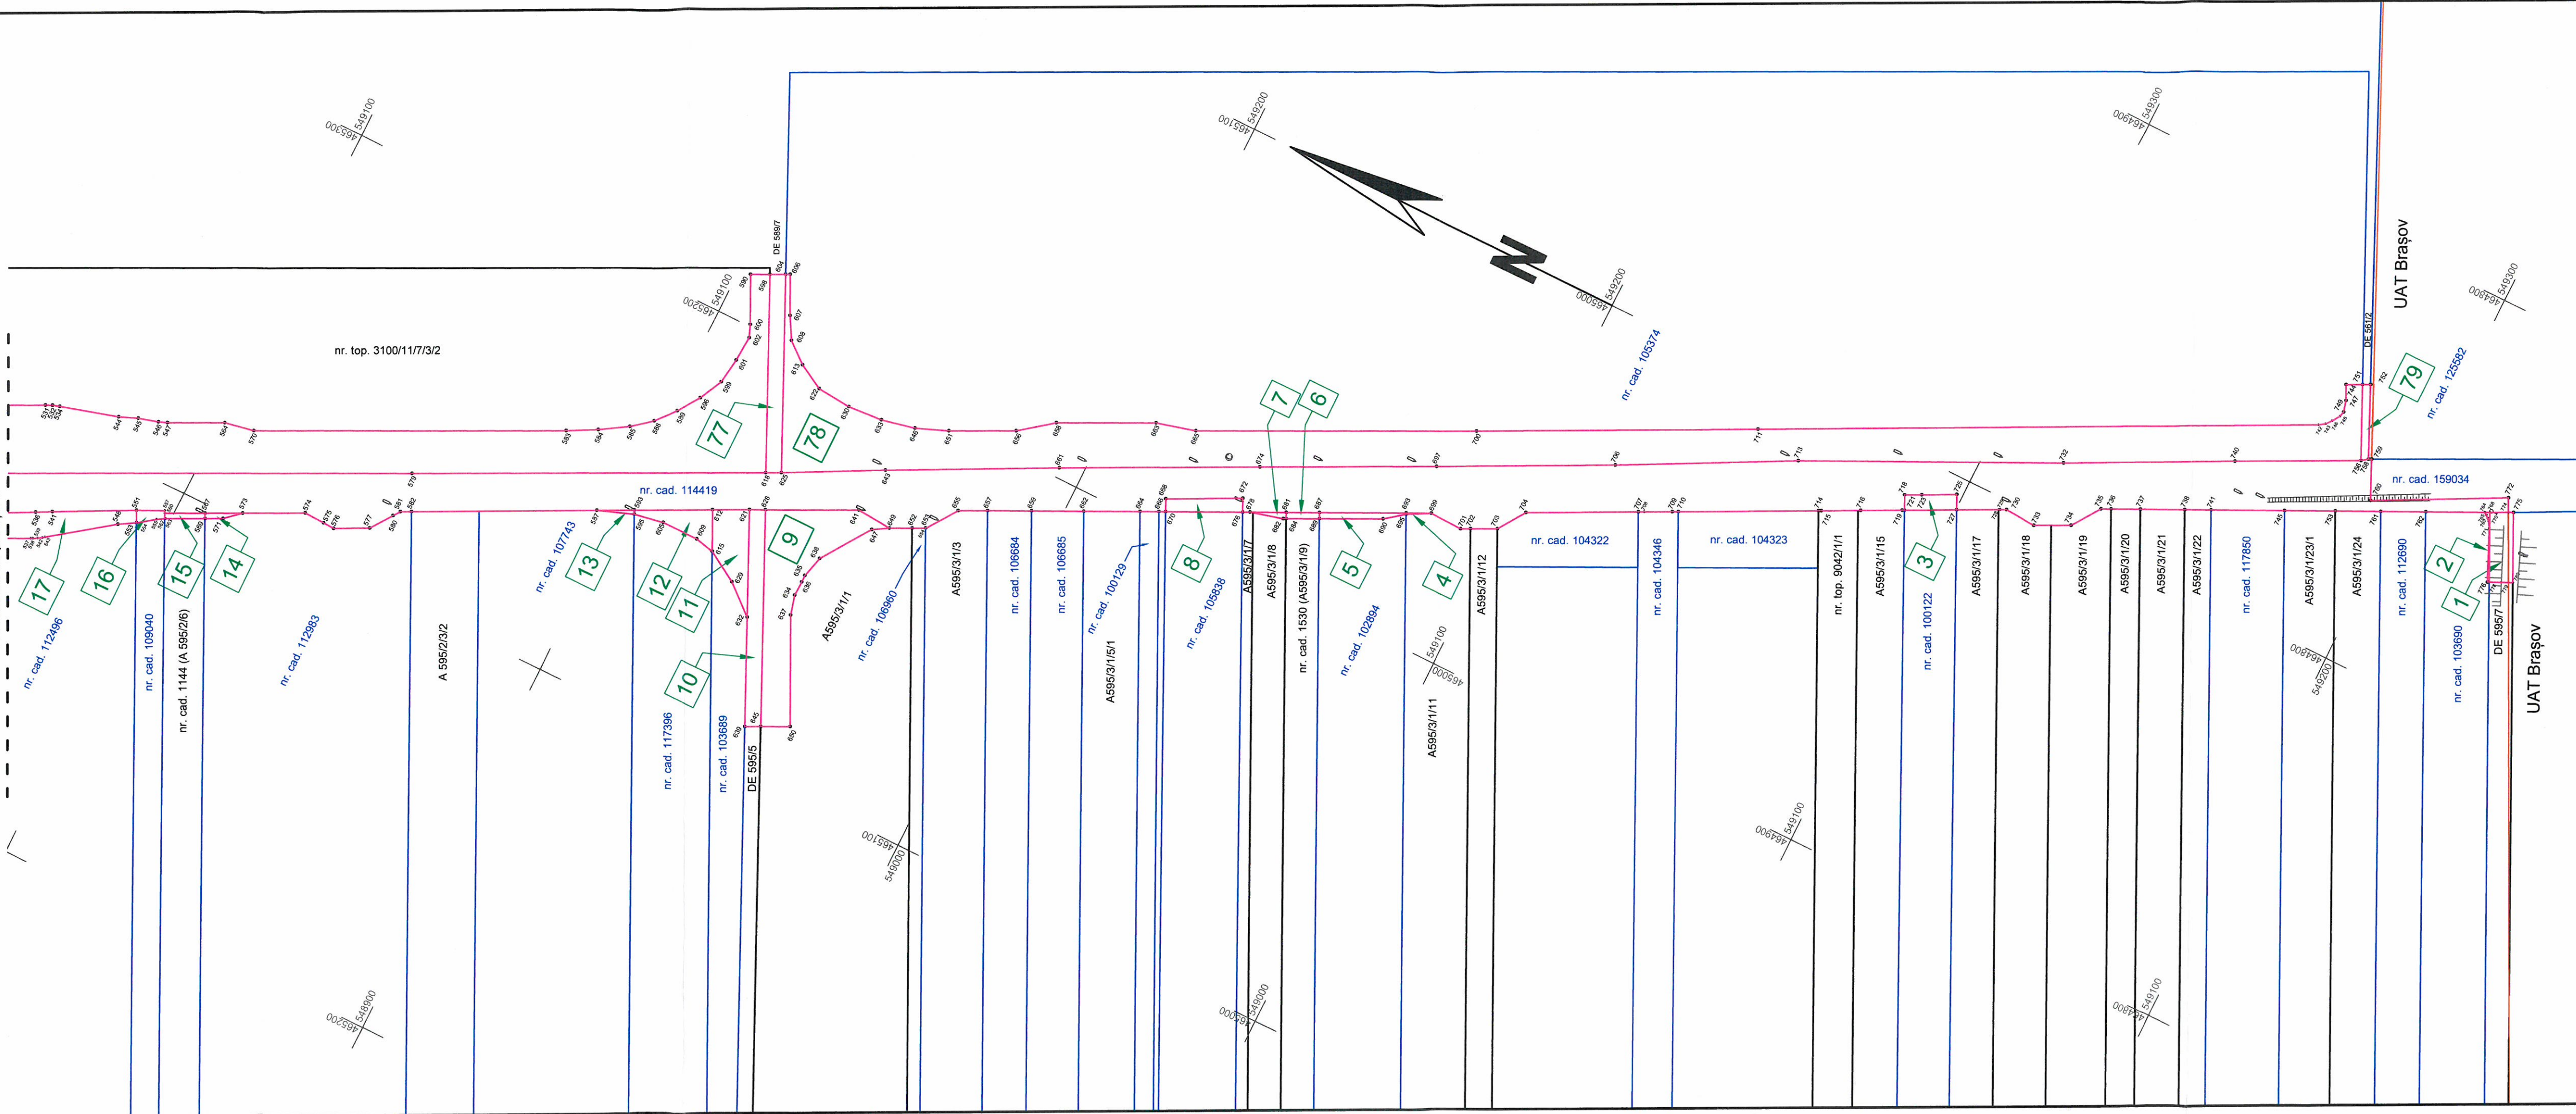

PLAN TOPOGRAFIC
planșa 2

scara 1:1.000

 Racordare cu planșa 1



LEGENDA

-  suprafață ocupată de coridorul de expropriere
-  imobil cu geometrie asociată
-  teren fără geometrie asociată
-  limita dintre UAT Brașov și UAT Sâmpetru
-  linie de înălță tensiune
-  gard prefabricate/beton
-  gard plasa
-  gard metalic
-  zid de sprijin



Adevaitea SRL
persoană juridică autorizată ANCPPI clasa III
certificat de autorizare seria RO-B-J
nr. 2073 / 25.05.2021

ing. Nicu-Adrian TOFAN
persoană fizică autorizată ANCPPI categoria B
certificat de autorizare seria RO-BV-F
nr. 0122 / 03.06.2011