

Teritoriul administrativ: Sanpetru  
 Adresa imobilului: Sanpetru Extravilan  
 Nr. Carte Funciara:113634, 113629, 113794, 111019 Sanpetru


Nume si prenume proprietar:  
 Ersene Monica Senia si altii; Buta Eugen si altii; Pop Sabina- Florea;  
 ( SC COST CONSTRUCTII & IMOBILIARE C.M. SR.)  
 Jud. Brasov, Comuna Sanpetru :113634, 113629, 113794, 111019  
 Sanpetru

# PUZ



## LEGENDA

- LIMITA ZONEI STUDIATE
- LIMITA DE PROPRIETATE CE FACE OBIECTUL REGLEMENTARILOR PUZ
- PROPRIETATI PRIVATE INVECINATE
- DRUMURI-DOMENIU PUBLIC
- PROPRIETATI PRIVATE
- PROPRIETATI PRIVATE CE SE VOR CEDA DOMENIULUI PUBLIC PENTRU FUNCTIUNILE DE DRUM SI ZONE VERZI PUBLICE

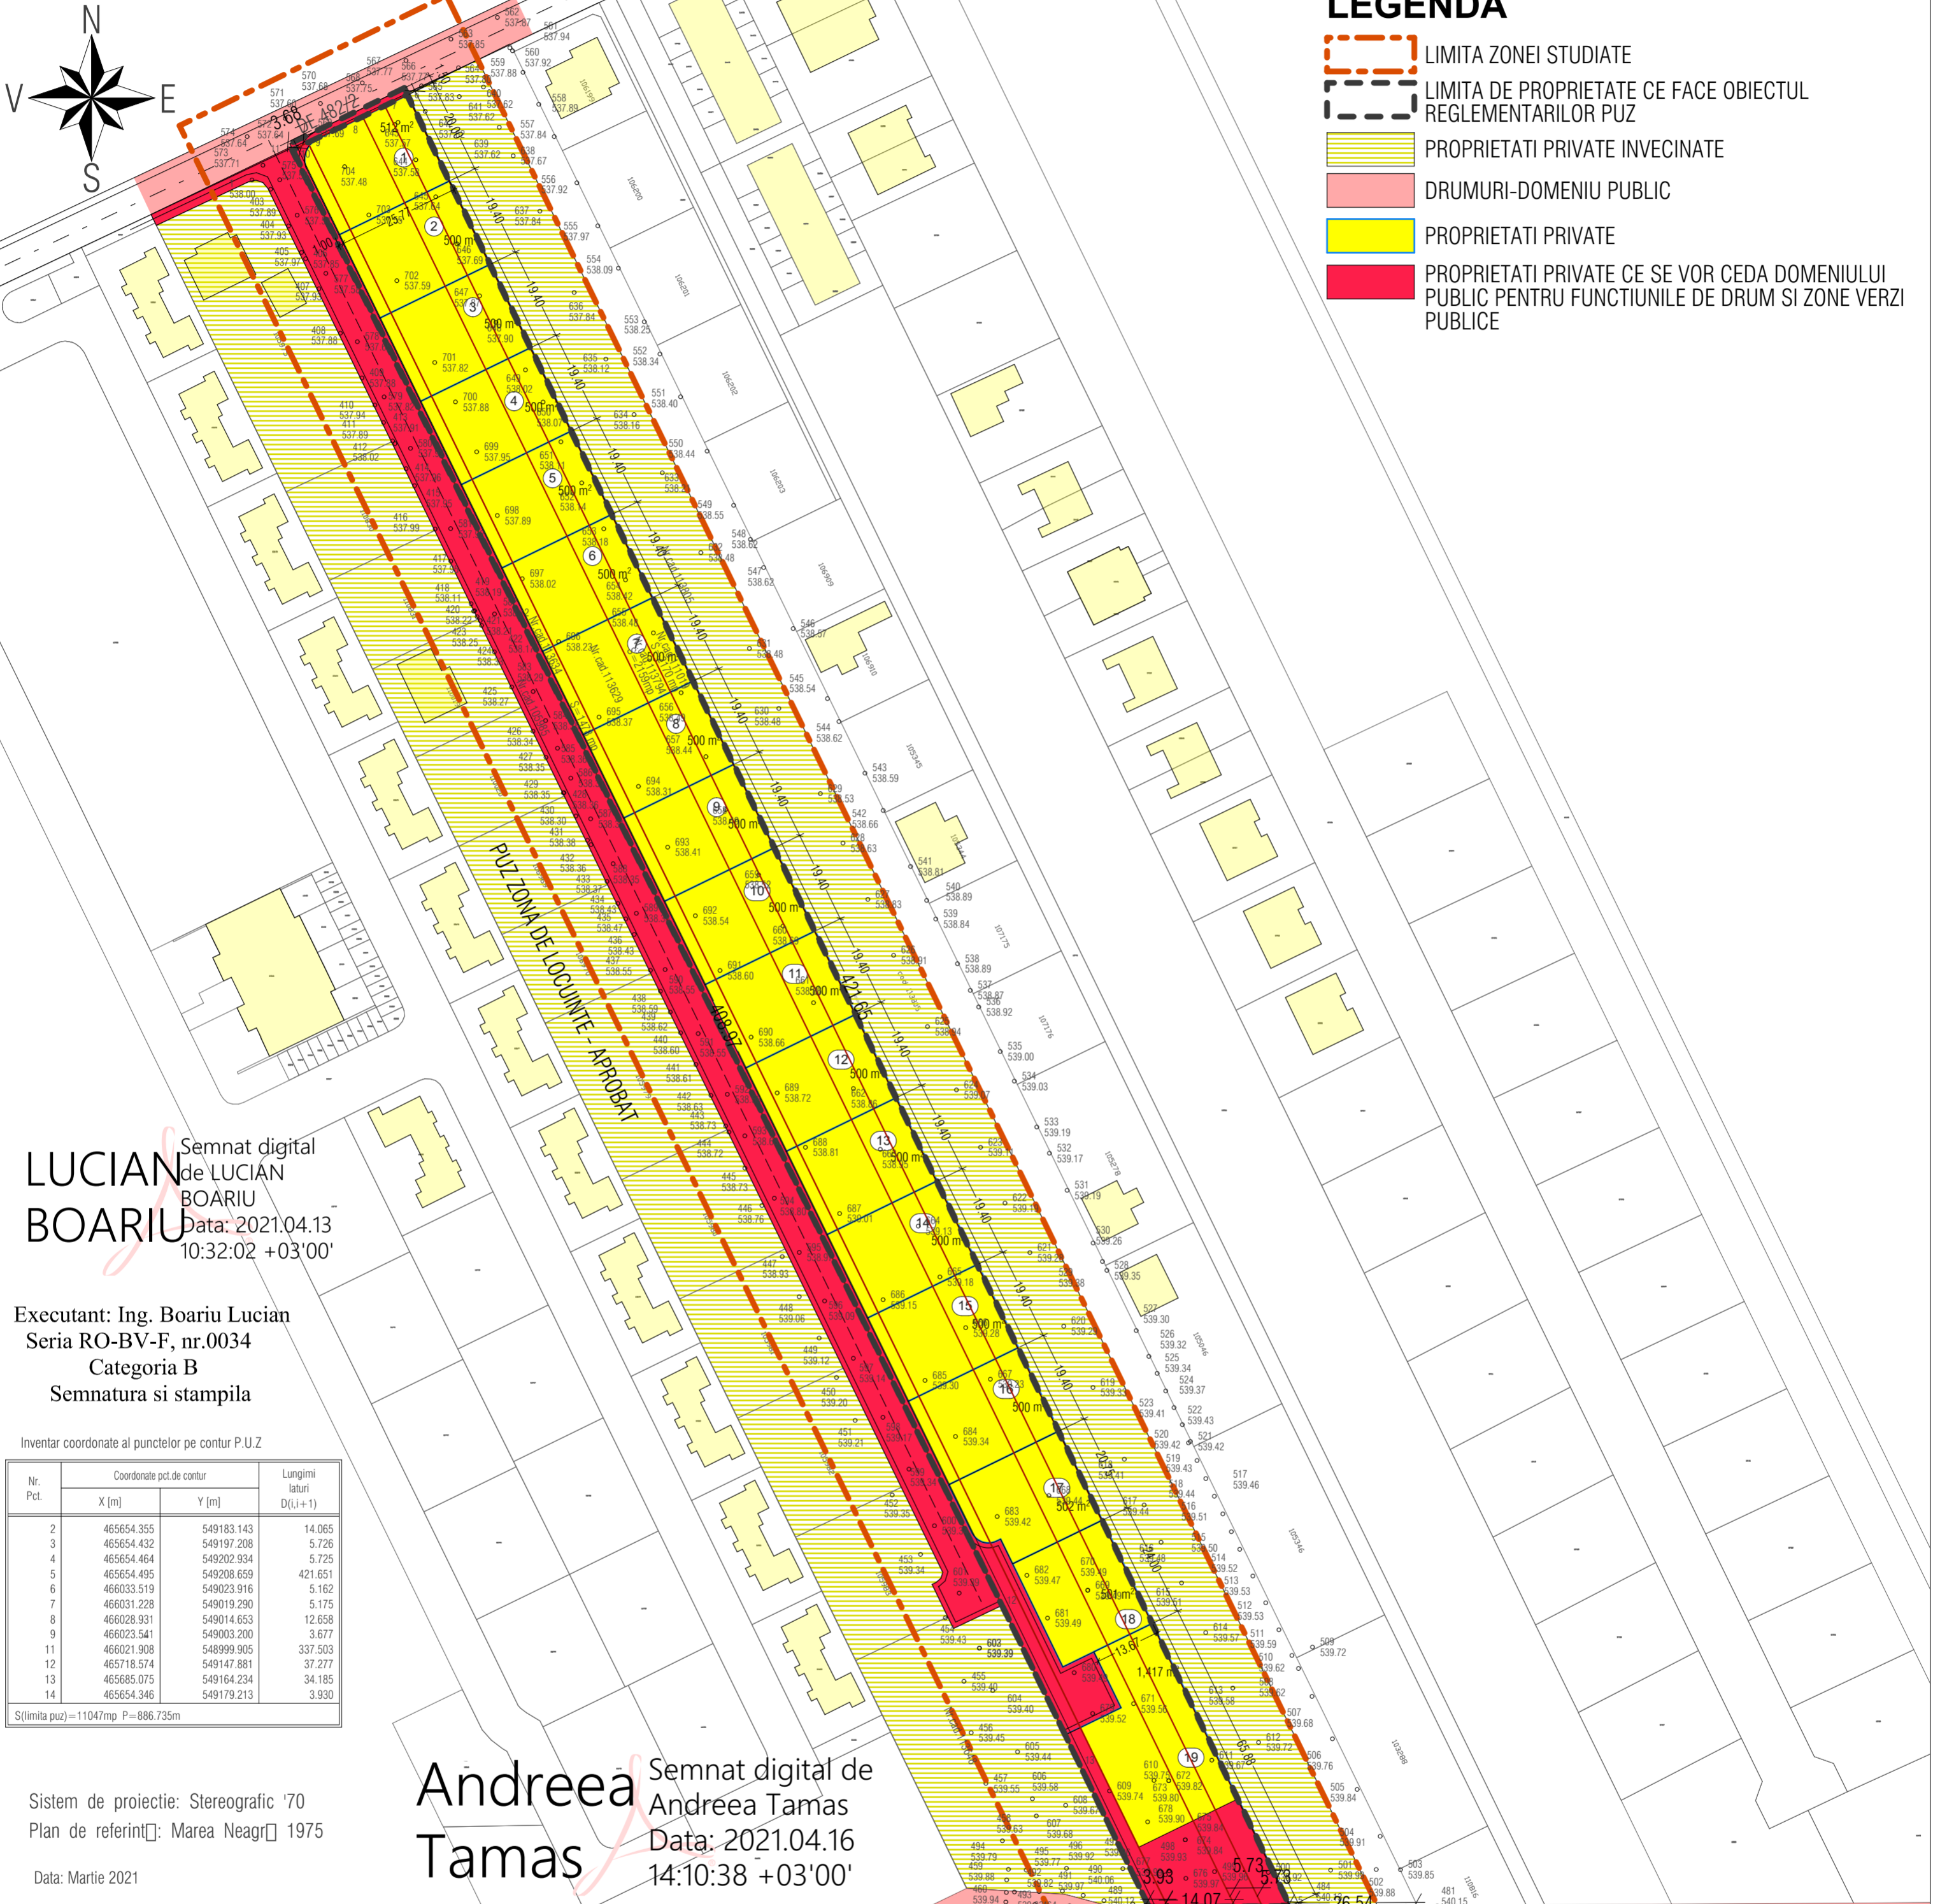

Semnat digital de LUCIAN BOARIU  
 Data: 2021.04.13  
 10:32:02 +03'00'

Executant: Ing. Boariu Lucian  
 Seria RO-BV-F, nr.0034  
 Categoria B  
 Semnatura si stampila

Inventar coordonate al punctelor pe contur P.U.Z

Nr. Pct.	Coordonate pct.de contur		Lungimi laterali D(i,i+1)
	X [m]	Y [m]	
2	465654.355	549183.143	14.065
3	465654.432	549197.208	5.726
4	465654.464	549202.934	5.725
5	465654.495	549208.659	421.651
6	466033.519	549023.916	5.162
7	466031.228	549019.290	5.175
8	466028.931	549014.653	12.658
9	466023.541	549003.200	3.677
11	466021.908	548999.905	337.503
12	465718.574	549147.881	37.277
13	465685.075	549164.234	34.185
14	465654.346	549179.213	3.930

S(limita puz)=11047mp P=886.735m

Sistem de proiectie: Stereografic '70  
 Plan de referint: Marea Neagra 1975

Data: Martie 2021

Semnat digital de Andreea Tamas  
 Data: 2021.04.16  
 14:10:38 +03'00'

**MGM urban proiect**  
 BRASOV str.Visinului, nr.18  
 j08/2894/2006

INTOCMIRE P.U.Z. - CONSTRUIRE LOCUINTE IZOLATE SI CUPLATE  
 com. SANPETRU, EXTRAVILAN U05/2021

beneficiar: COST CONSTRUCTII & IMOBILIARE C.M. S.R.L.

desenat	urb.Gabriela Micioiu	
proiectat	urb.Gabriela Micioiu	
sef proiect	urb.Gabriela Micioiu	

REGIMUL JURIDIC scara 1-1000	PUZ U04
---------------------------------	---------

©COPYRIGHT! Acest proiect este proprietatea intelectuala a firmei MGM URBAN PROIECT. Instrainarea, multiplicarea sau folosirea cu alta destinatie decat cea prevazuta in contract a planșelor sau soft-ului aferente intra sub incidenta legii dreptului de autor.