

LEGENDA

LIMITE

- - - - - Limita zonei studiate
- - - - - Limita terenurilor reglementate
- — — — — Parcelare existenta

SITUATIA EXISTENTA

- Drumuri publice (Drumul cu plopi si De 402/5)
 - Terenuri arabile extravilane
 - Trotuar
 - Drum
 - — — — — Conducta de alimentare a irigatiei Sanpetru
 - ▤ Zona protectie conducta de alimentare a irigatiei Sanpetru
 - Zona protectie sanitara foraje
- Circulatii publice conform PUZ aprobat anterior


PROPUNERI

- Circulatii carosabile
- Circulatii pietonale
- Parcari
- Constructii de locuinte colective S+P+2+M si S+P+3+M
- Zona verde publica
- — — — — Limita zona edificabil pentru regim de inaltime P
- — — — — Aliniament
- — — — — Retrageri minime fata de aliniament
- P.T. PROIECTAT

PUZ

PLAN TOPOGRAFIC

scara 1:1000

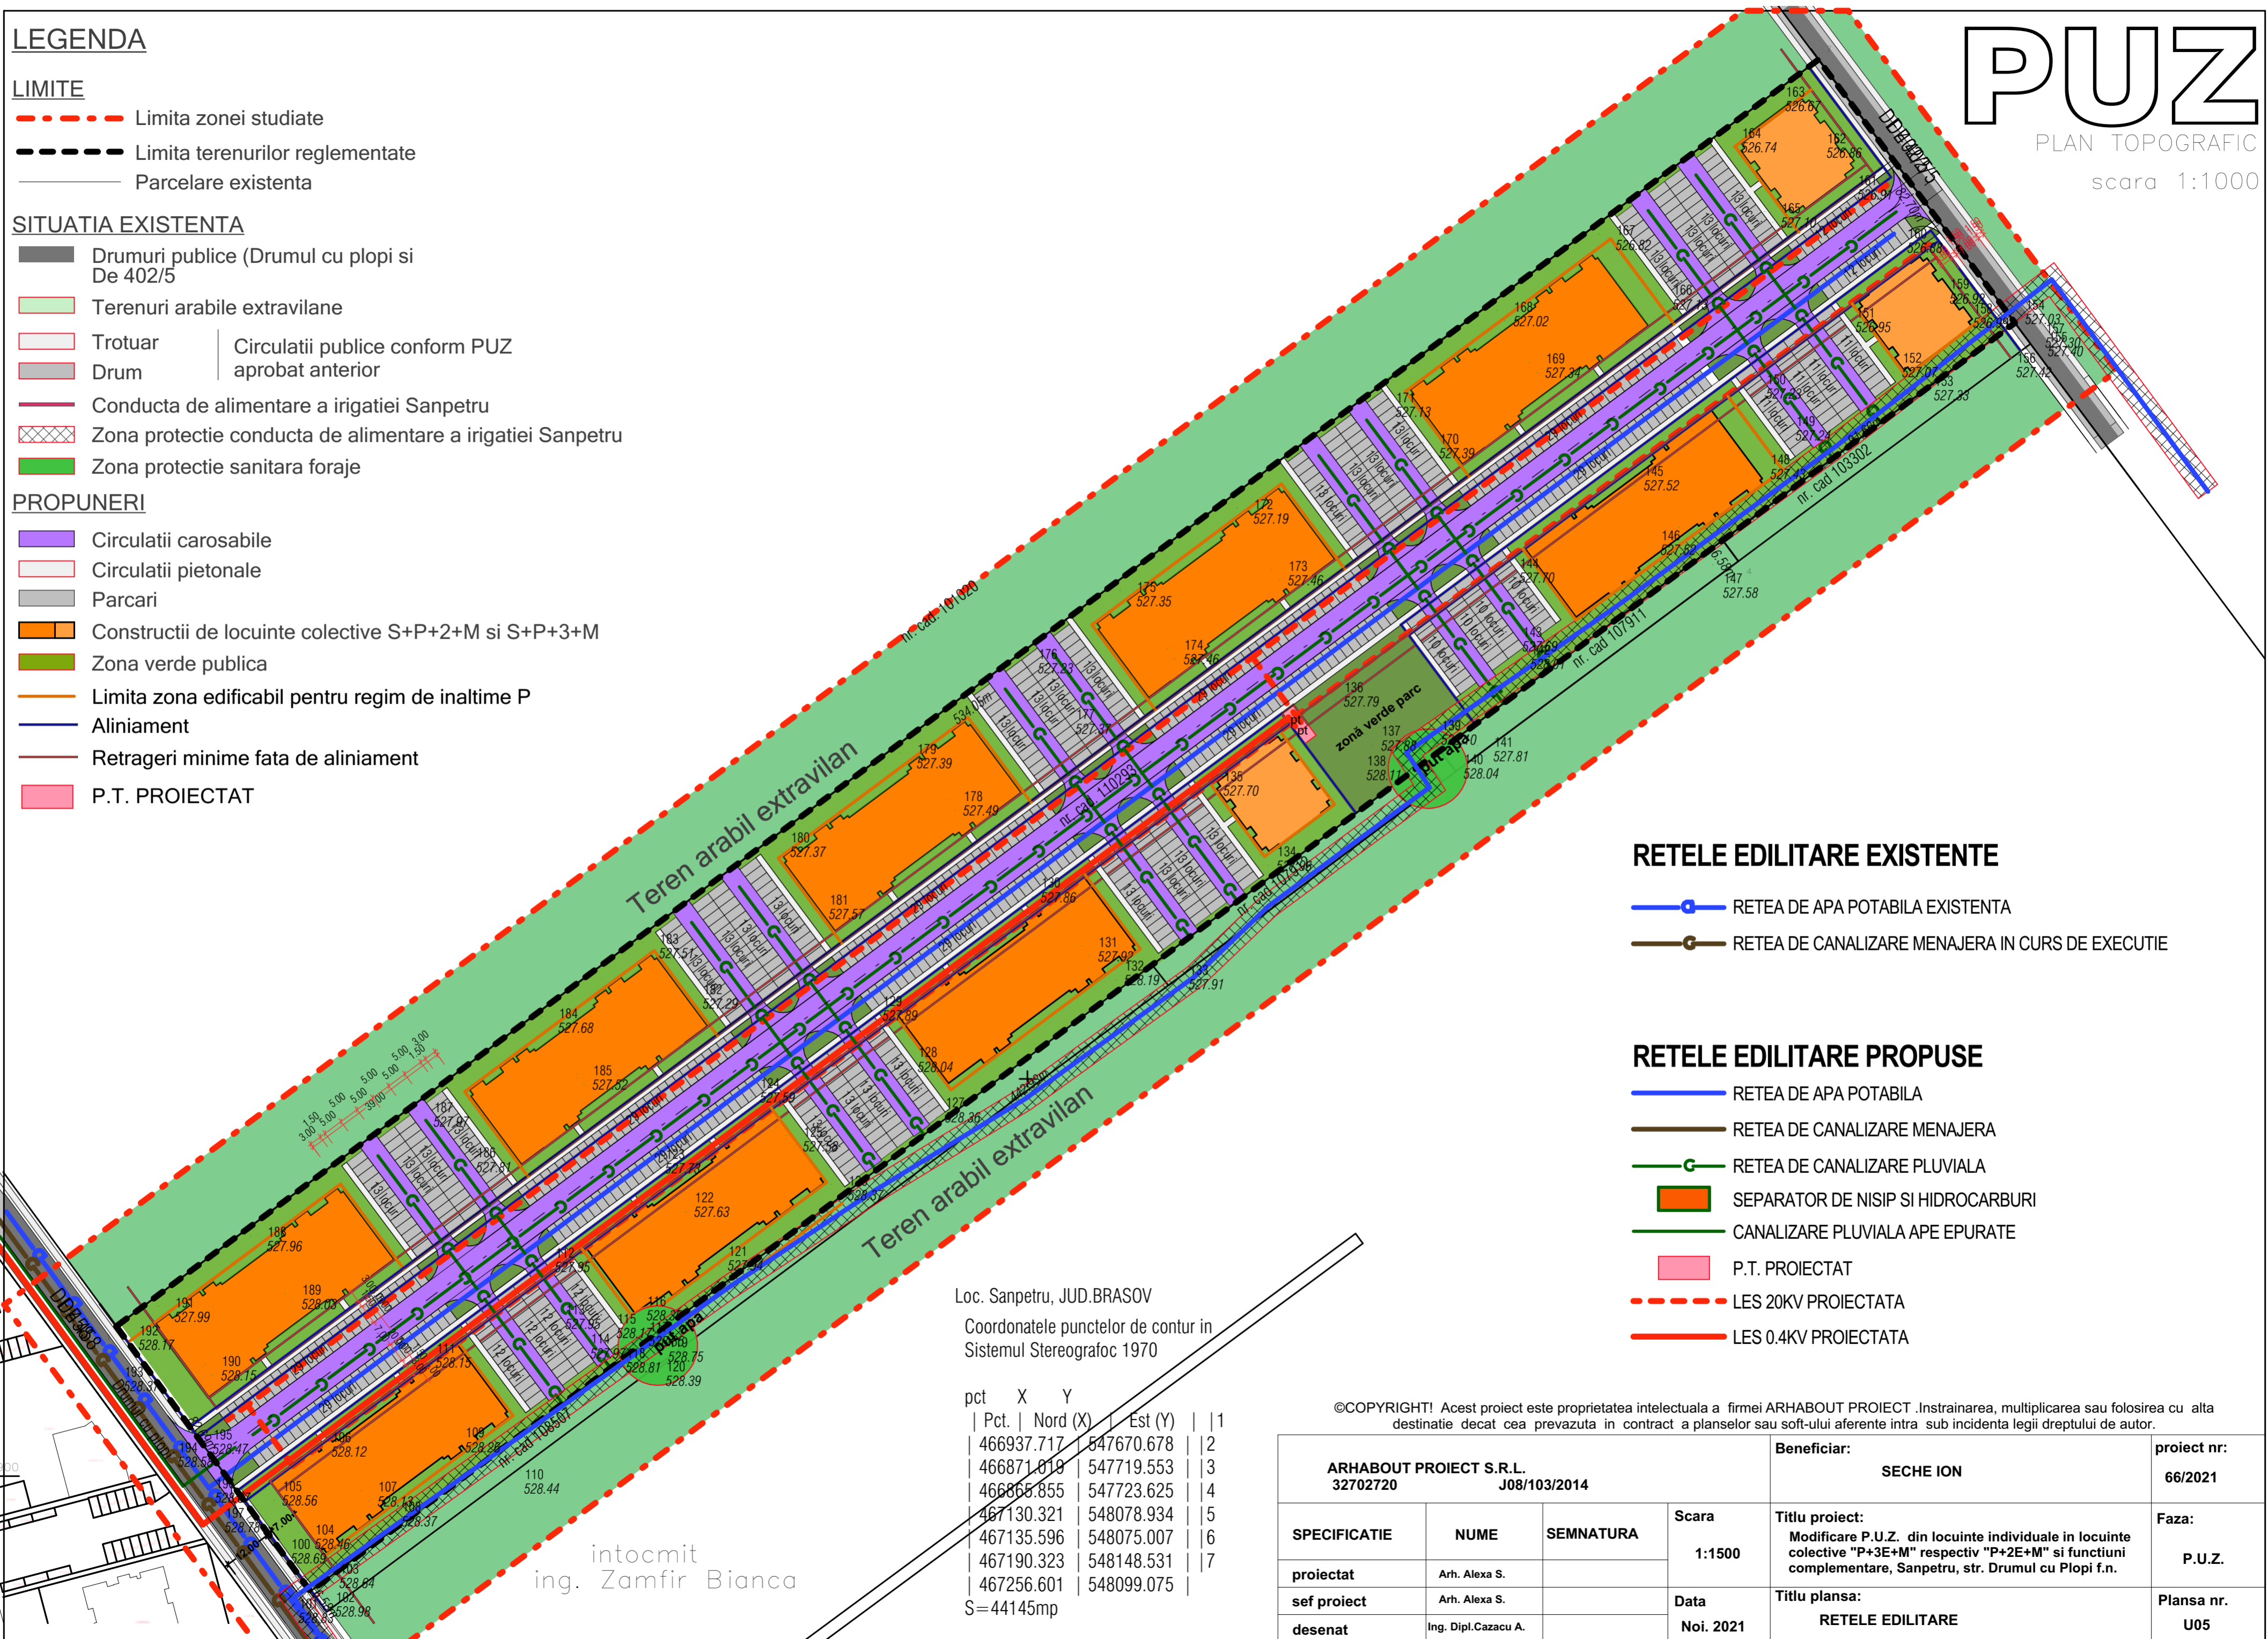

RETELE EDILITARE EXISTENTE

- RETEA DE APA POTABILA EXISTENTA
- RETEA DE CANALIZARE MENAJERA IN CURS DE EXECUTIE

RETELE EDILITARE PROPUSE

- RETEA DE APA POTABILA
- RETEA DE CANALIZARE MENAJERA
- RETEA DE CANALIZARE PLUVIALA
- SEPARATOR DE NISIP SI HIDROCARBURI
- CANALIZARE PLUVIALA APE EPURATE
- P.T. PROIECTAT
- - - - - LES 20KV PROIECTATA
- — — — — LES 0.4KV PROIECTATA

Loc. Sanpetru, JUD. BRASOV

Coordonatele punctelor de contur in Sistemul Stereografic 1970

pct	X	Y
Pct. Nord (X) Est (Y)		
466937.717	547670.678	1
466871.019	547719.553	2
466865.855	547723.625	3
467130.321	548078.934	4
467135.596	548075.007	5
467190.323	548148.531	6
467256.601	548099.075	7

S=44145mp

©COPYRIGHT! Acest proiect este proprietatea intelectuala a firmei ARHABOUT PROIECT. Instrainarea, multiplicarea sau folosirea cu alta destinatie decat cea prevazuta in contract a planselor sau soft-ului aferente intra sub incidenta legii dreptului de autor.

ARHABOUT PROIECT S.R.L. 32702720			Beneficiar: SECHE ION		proiect nr: 66/2021
J08/103/2014					Faza: P.U.Z.
SPECIFICATIE	NUME	SEMNATURA	Scara 1:1500	Titlu proiect: Modificare P.U.Z. din locuinte individuale in locuinte colective "P+3E+M" respectiv "P+2E+M" si functiuni complementare, Sanpetru, str. Drumul cu Plopi f.n.	
proiectat	Arh. Alexa S.		Data	Titlu plansa: RETELE EDILITARE	
sef proiect	Arh. Alexa S.		Noi. 2021	Plansa nr. U05	
desenat	Ing. Dipl. Cazacu A.				

intocmit
ing. Zamfir Bianca