

LEGENDA

- - - - - LIMITA DE PROPRIETATE
- - - - - LIMITA ZONEI REGLEMENTATE PRIN P.U.Z.


VECINATATI

- CIRCULATII EXISTENTE (publice, aprobate si autorizate prin documentatiile anterioare): carosabile, pietonale, piste de biciclisti, locuri parcare, spatii verzi publice
- ZONA DE LOCUINTE SI DOTARI COMPLEMENTARE, CONFORM PUZ-URI APROBATE
- TERENURI INVECINATE-ARABIL EXTRAVILAN
- PARAUL TIMIS

PROPUNERI

- TEREN ARABIL, CE SE VA REGLEMENTA URBANISTIC IN FAZA 2 A P.U.Z.
- ZONA DE LOCUINTE INDIVIDUALE SI DOTARI COMPLEMENTARE CU REGIM DE INALTIME MAXIM S+D+P+1+M/R
- CLADIRI DE LOCUINTE COLECTIVE SI DOTARI CU REGIM DE INALTIME MAXIM S+D+P+3+M/R
- CLADIRI DE LOCUINTE COLECTIVE SI SPATII COMERCIALE CU REGIM DE INALTIME MAXIM S+D+P+3+M/R
- CIRCULATII CAROSABILE SI PIETONALE
- LOCURI DE PARCARE
- ZONE VERZI AMENAJATE
- ZONE VERZI PUBLICE
- ZONA DE PROTECTIE OCULITOARE interdictie de construire
- STATIE DE AUTOBUZ
- DESEURI MENAJERE
- RETELE ELECTRICE EXISTENTE+ZONA DE PROTECTIE CU INTERDICTIE DE CONSTRUIRE- LES 20KV

PUZ

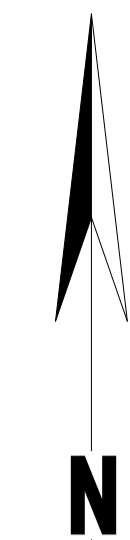


RETELE EDILITARE EXISTENTE

- RETEA DE APA POTABILA EXISTENTA
- RETEA DE CANALIZARE MENAJERA IN CURS DE EXECUTIE
- RETELE ELECTRICE EXISTENTE LEA 20KV+ZONA DE PROTECTIE CU INTERDICTIE DE CONSTRUIRE

RETELE EDILITARE PROPUSE

- RETEA DE APA POTABILA
- RETEA DE CANALIZARE MENAJERA
- RETEA DE CANALIZARE PLUVIALA
- SEPARATOR DE NISIP SI HIDROCARBURI
- CANALIZARE PLUVIALA APE EPURATE
- P.T. PROIECTAT
- LES 20KV PROIECTATA
- LES 0.4KV PROIECTATA

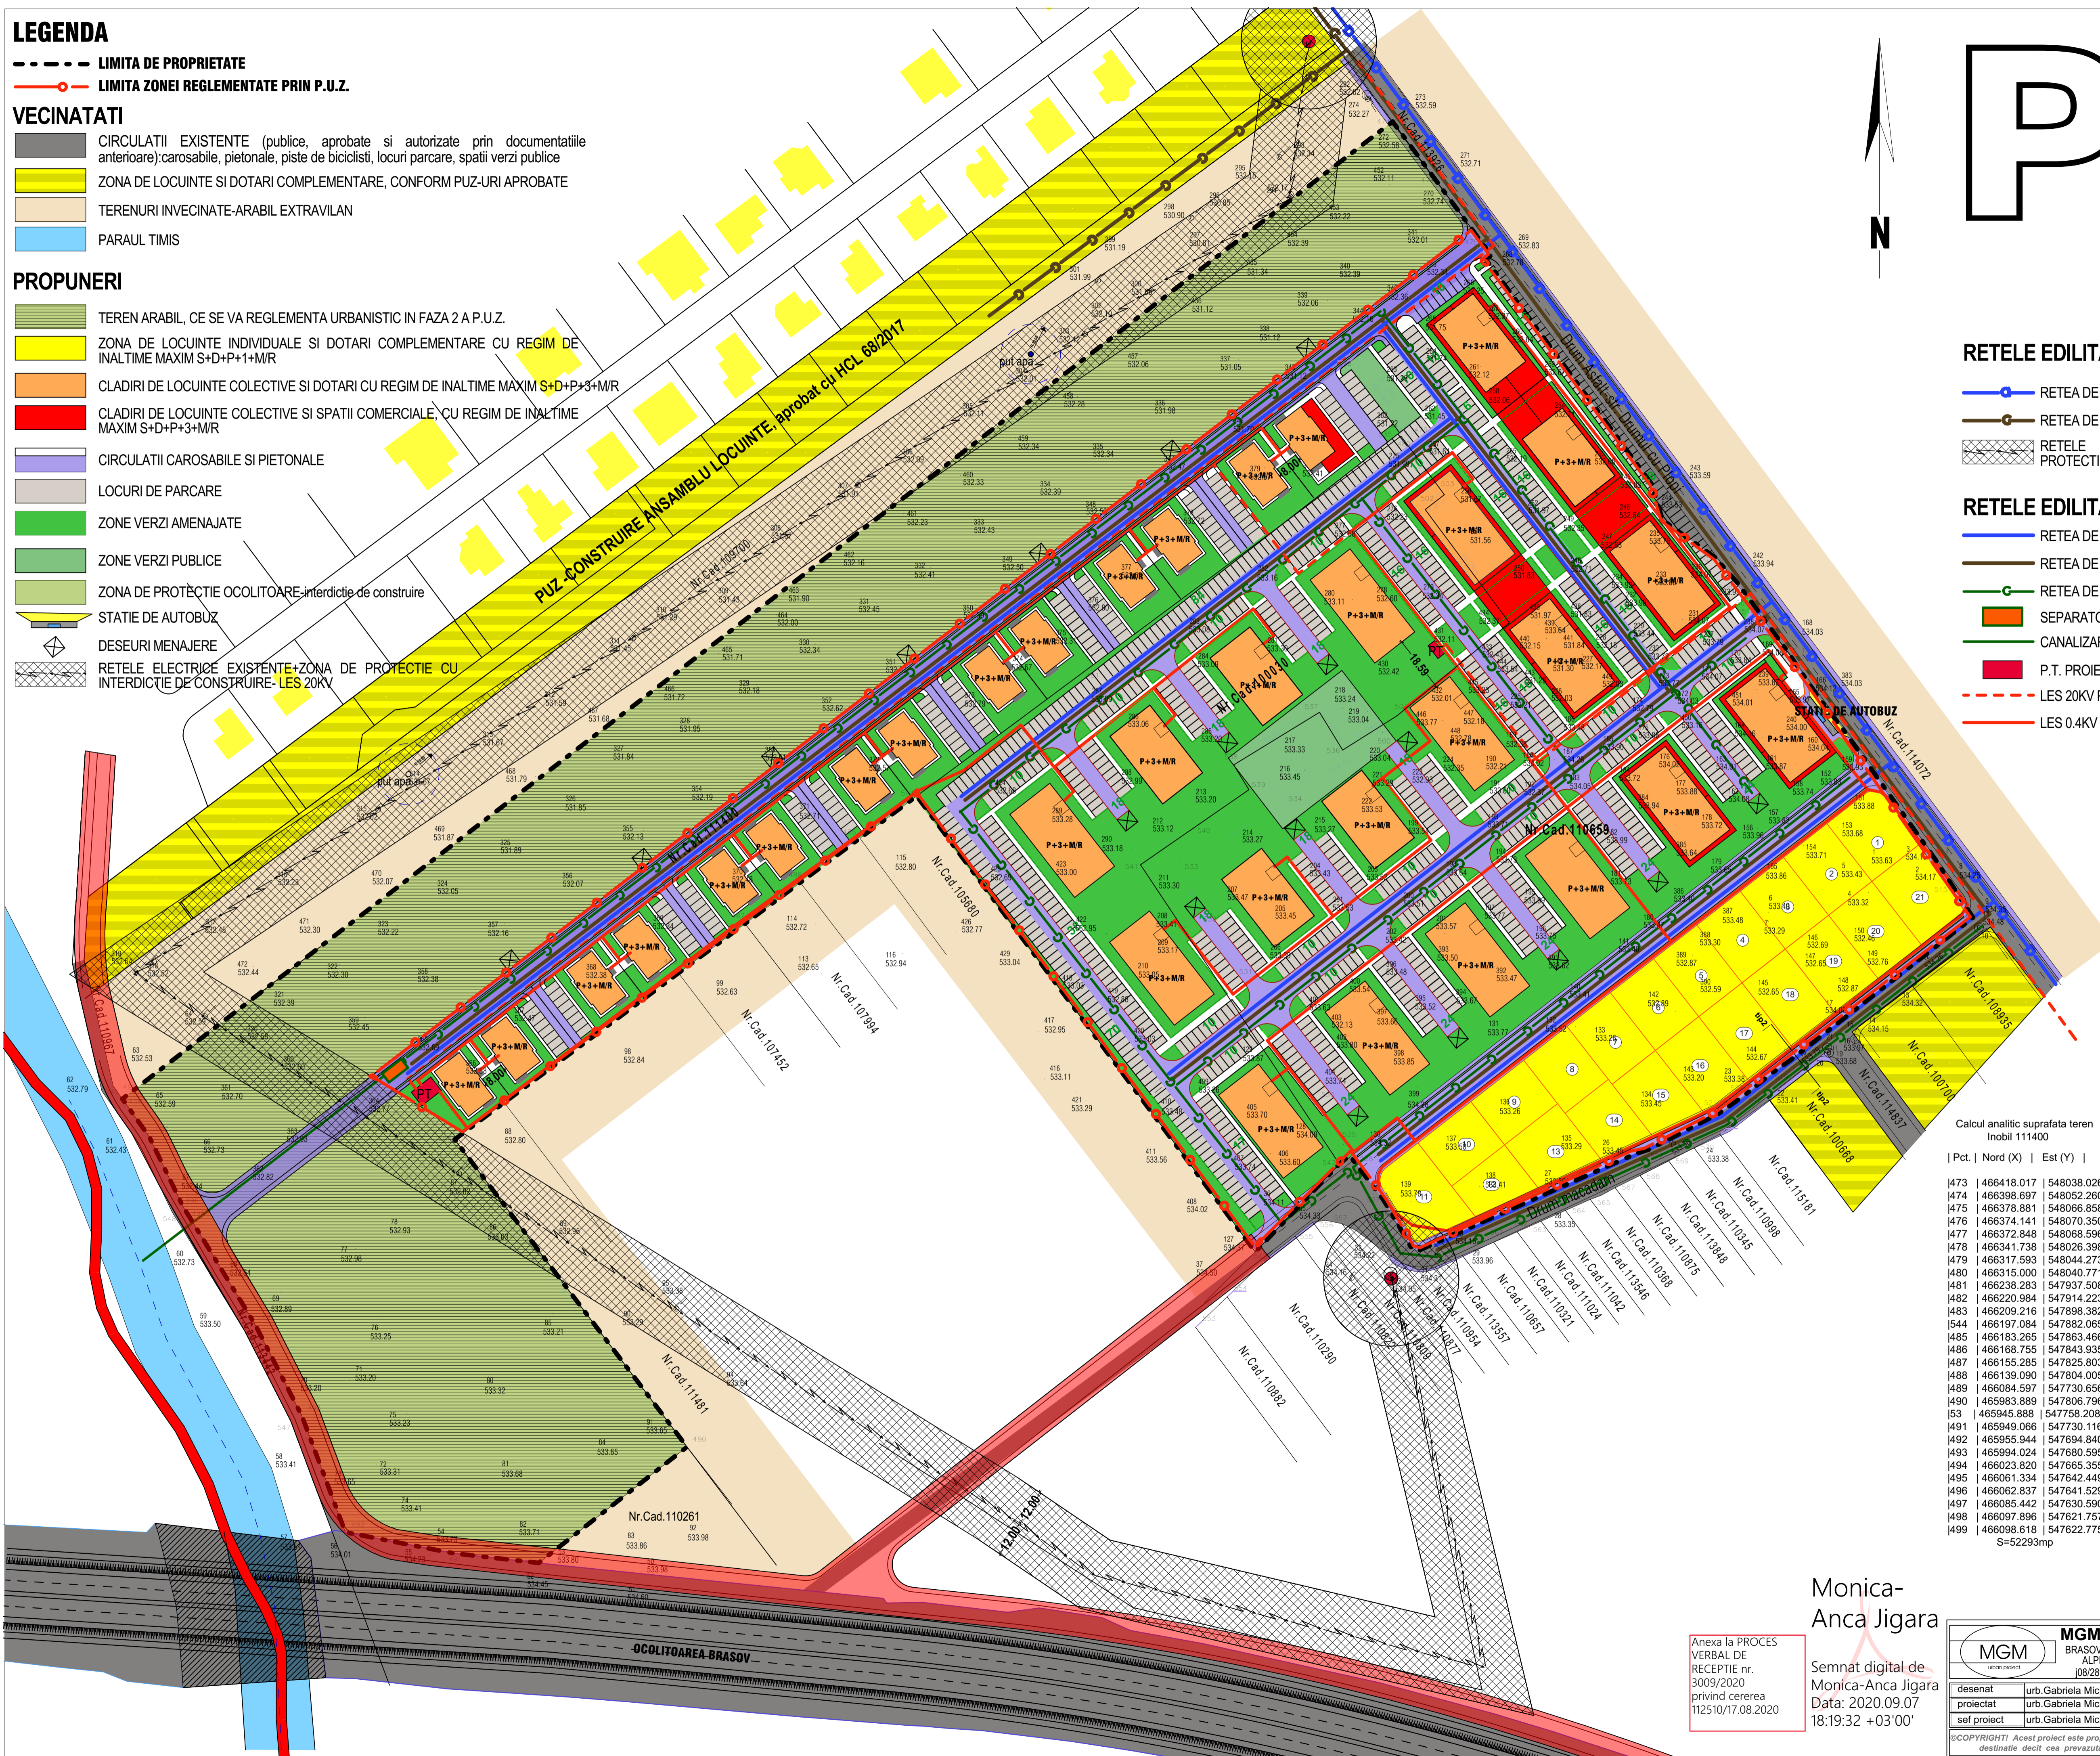

Calcul analitic suprafata teren

Imobil 110659

[Pct. | Nord (X) | Est (Y) |


Calcul analitic suprafata teren

Imobil 111400

[Pct. | Nord (X) | Est (Y) |

473	466418.017	548038.026
474	466398.697	548052.260
475	466378.881	548066.858
476	466374.141	548070.350
477	466372.848	548068.596
478	466341.738	548026.398
479	466317.593	548044.273
480	466315.000	548040.771
481	466238.283	547937.508
482	466220.984	547914.223
483	466209.216	547898.382
484	466197.084	547882.065
485	466183.265	547863.466
486	466168.755	547843.935
487	466155.285	547825.803
488	466139.090	547804.005
489	466084.597	547730.656
490	465983.889	547806.796
491	465945.888	547758.208
492	465949.066	547730.116

Calcul analitic suprafata teren

Imobil 100030

[Pct. | Nord (X) | Est (Y) |

1480	466315.000	548040.771
1481	466295.800	548054.991
1482	466290.930	548048.711
1483	466253.300	548076.311
1484	466223.350	548039.461
1485	466207.280	547985.951
1486	466199.150	547990.931
1487	466186.547	547972.716
1488	466174.583	547954.414

S=17520mp

S=41673mp

S=52293mp




Monica-Anca Jigara

Semnat digital de Monica-Anca Jigara
Data: 2020.09.07
18:19:32 +03'00'

Anexa la PROCES VERBAL DE RECEPTE nr. 3009/2020 privind cererea 112510/17.08.2020

MGM Urban Proiect
BRASOV, str. CARPATILOR, nr. 44, bl. ALPHAVILLE, corp C, AP. 23
08/2894/2006; RO1929857/01

INTOCMIRE P.U.Z. - ZONA DE LOCUINTE, DOTARI COMPLEMENTARE, SERVICII, SECI DE FIRMA, CONERT, DRUMURI DE ACCES, com. SANPETRU, jud. BRASOV, zona DRUMUL CU PLOPI, extravilan proiect nr. 18.06.2020

beneficiar: URB BEARINGS S.R.L., SIGUR CONSTRUCTOR GENIAL S.R.L., TRANSCOTERRA S.R.L.

desenat urb. Gabriela Miciou
proiectat urb. Gabriela Miciou
sef proiect urb. Gabriela Miciou

RETELE EDILITARE scara 1-1000

PUZ U05

©COPYRIGHT: Acest proiect este proprietate intelectuala a firmei MGM URBAN PROIECT. Instrainarea, multiplicarea sau folosirea cu alta destinatie decat cea prevazuta in contract a planurilor sau soft-ului aferente intra sub incalzirea legii dreptului de autor.