


PUZ

PLAN URBANISTIC ZONAL

- LEGENDA**
- LIMITA ZONEI STUDIATE PENTRU CORELARE CU VECINATATELE
 - LIMITA DE PROPRIETATE CE FACE OBIECTUL REGLEMENTARILOR PUZ
 - DRUMURI PUBLICE EXISTENTE-DOMENIU PUBLIC
 - TEREN CE VA AVEA FUNCTIUNEA DE DRUM, IN URMA RENUNTARII LA DREPTUL DE PROPRIETATE IN VEDEREA REALIZARII DE DRUM SI CEDARII ACESTUIA CATRE U.A.T. SANPETRU
 - TERENURI PRIVATE INVECINATE
 - TEREN PRIVAT AL INITIATORULUI P.U.Z.
 - TEREN PRIVAT AL INITIATORULUI P.U.Z., CE SE VA CEDA DOMENIULUI PUBLIC PENTRU DRUMURI SI ZONE VERZI PUBLICE

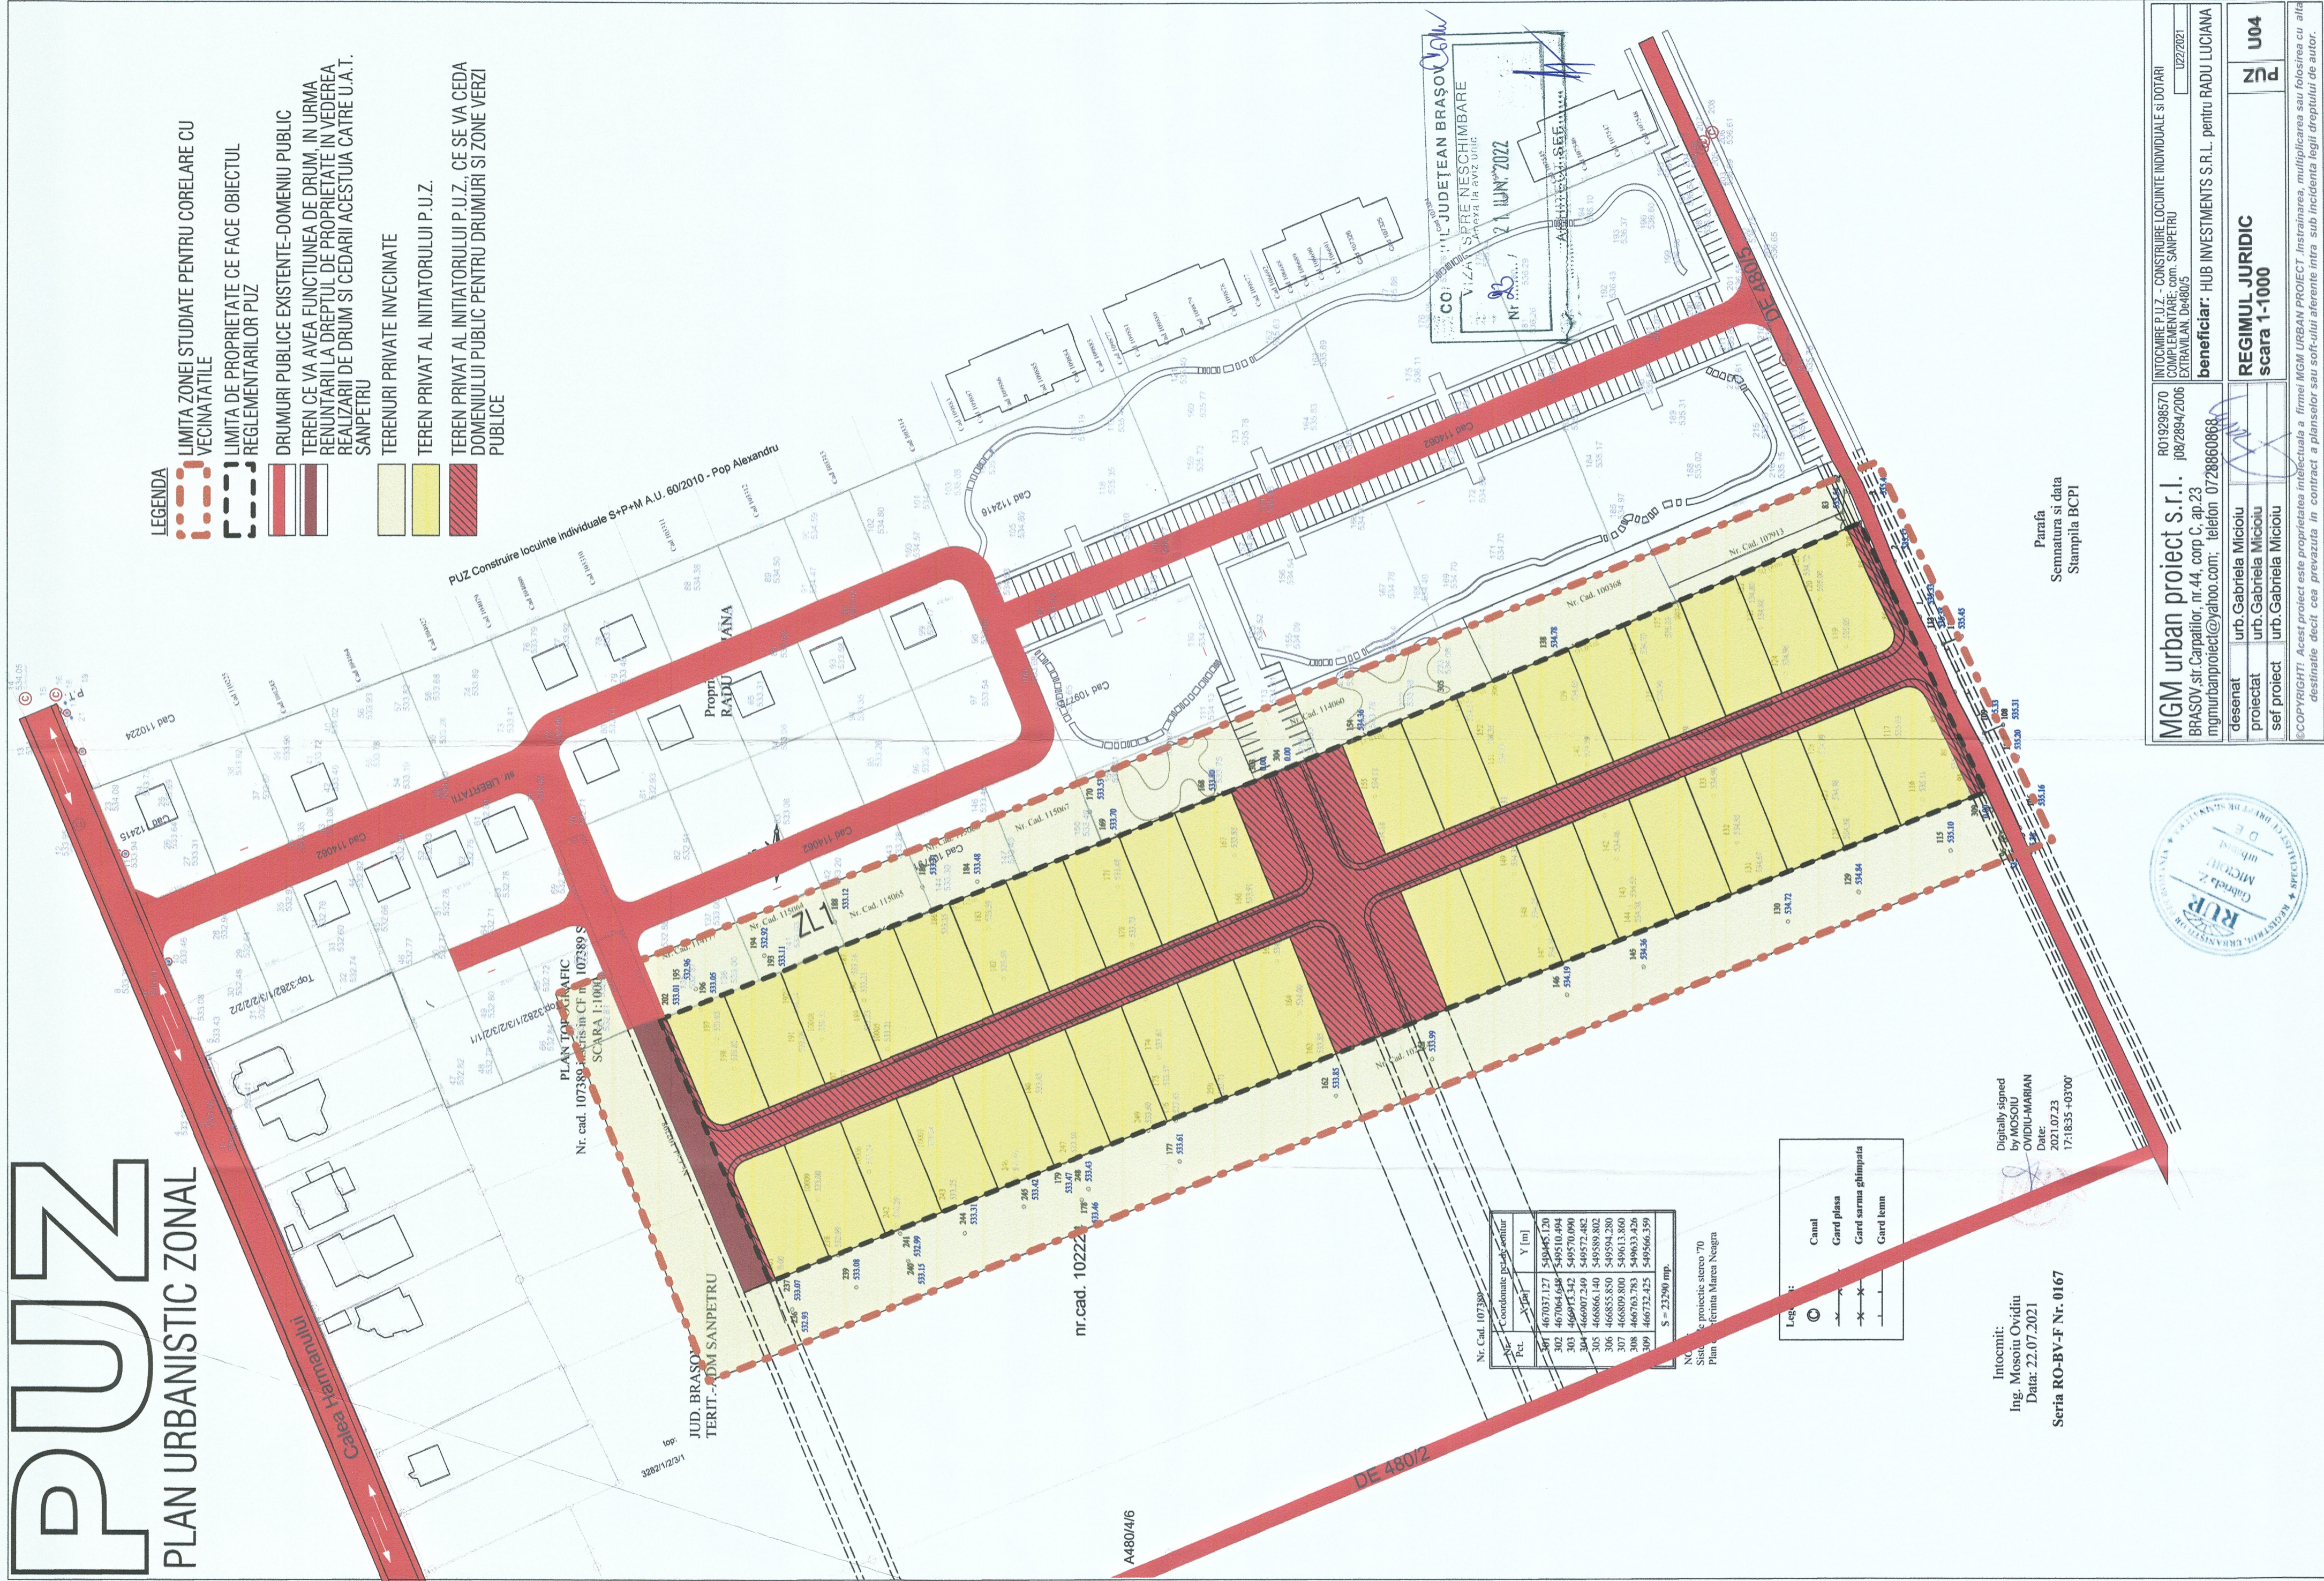

PLAN TOPOGRAFIC
Nr. cad. 107389 - scris in CF nr. 107389 S
SCARA 1:1000

JUD. BRASOV
TERRIT. ADM. SANPETRU

nr. cad. 10222

Nr. Cad. 107389

Pct.	X (m)	Y (m)
187	467037.127	549445.120
302	467064.648	549510.494
303	466975.342	549570.090
304	466907.249	549572.482
305	466866.140	549589.802
306	466855.830	549594.280
307	466849.800	549613.860
308	466785.783	549633.430
309	466732.423	549566.339

S = 23290 mp.

NC - proiecte proiecte stereo '70
Plan de Termita Marea Neagra

Legenda:

	Canal
	Gard plasa
	Gard sarma ghimpata
	Gard lemn

Intocmit:
Ing. Mosoiu Ovidiu
Data: 22.07.2021
Seria RO-BV-F Nr. 0167

Digitally signed
by MOSOIU
OVIDIU-MARIAN
Date: 2021.07.23
17:18:35 +03'00'

Parafă
Semnatura si data
Stampila BCPI



MGM urban proiect s.r.l.
RO19298570
j082894/2006
BRASOV, str. Carpatilor, nr.44, corp C, ap.23
mgmurbanproiect@yahoo.com; telefon 0728860898

INTOCMIRE P.U.Z. - CONSTRUIRE LOCUINTE INDIVIDUALE SI DOTARI
COMPLEMENTARE: com. SANPETRU
EXTRAVILAN, DE480/5
U22/2021

beneficiar: HUB INVESTMENTS S.R.L., pentru RADU LUCIANA

desenat urb. Gabriela Micioiu
proiectat urb. Gabriela Micioiu
sef proiect urb. Gabriela Micioiu

REGIMUL JURIDIC
scara 1-1000
PUZ
U04