


PUZ

PLAN URBANISTIC ZONAL

- LEGENDA**
- LIMITA ZONEI STUDIATE PENTRU CORELARE CU VECINATILE
 - LIMITA DE PROPRIETATE CE FACE OBIECTUL REGLEMENTARILOR PUZ
 - DRUMURI PUBLICE EXISTENTE
 - TEREN DE VA AVEA FUNCTIUNEA DE DRUM IN URMA RENUNTARII LA DREPTUL DE PROPRIETATE IN VEDEREA REALIZARII DE DRUM SI CEDARII ACESTUIA CATRE U.A.T. SANPETRU
 - TERENURI INTRAVILANE - CONFORM PUG
 - TERENURI EXTRAVILANE, NEREGLEMENTATE URBANISTIC
 - TERENURI INTRAVILANE CU REGLEMENTARI URBANISTICE - ZONA DE LOCUINTE
 - TERENURI INTRAVILANE CU REGLEMENTARI URBANISTICE - ZONA DE LOCUINTE COLECTIVE
 - CONSTRUCTII INVECINATE PE TERENURI CU PUZ APROBAT CU HCL 34/2019
 - PROPLINERI
 - PARCELARE PROPUSA
 - ZONA DE LOCUINTE SI DOTARI - ZL
 - EDIFICABIL MAXIM ADMIS
 - DRUM (CAROSABIL SI PIETONAL) PROPUIS, IN CORELARE CU PUZ-URILE APROBATE IN ZONA
 - RETRAGERI MINIME FATA DE ALINIAMENT
 - ZONE VERZI PUBLICE
 - PROPUNERE TRASEU DRUMURI, PENTRU DEZVOLTARE TRAMII STRADALE A ZONEI INVECINATE
 - PROPUNERE ZONE VERZI PUBLICE DE-A LUNGUL DRUMULUI CENTRAL PROPUIS
 - RETELE EDILITARE EXISTENTE
 - RETELE DE APA POTABILA
 - PUNCT RACORD REZELE DE APA POTABILA
 - RETEA DE CANALIZARE MENAJERA
 - PUNCT RACORD REZELE DE CANALIZARE MENAJERA
 - RETEA DE GAZE NATURALE
 - RETEA ELECTRICA LEA 20KV
 - RETEA ELECTRICA LEA 0.4KV
 - RETELE EDILITARE PROPUSE
 - RETEA DE APA POTABILA
 - RETEA DE CANALIZARE MENAJERA
 - BAZIN DE RETENITIE APE PLUVIALE
 - RETEA DE GAZE NATURALE
 - RETEA ELECTRICA LES 20KV
 - POST TRAFU
 - RETEA ELECTRICA LES 0.4KV

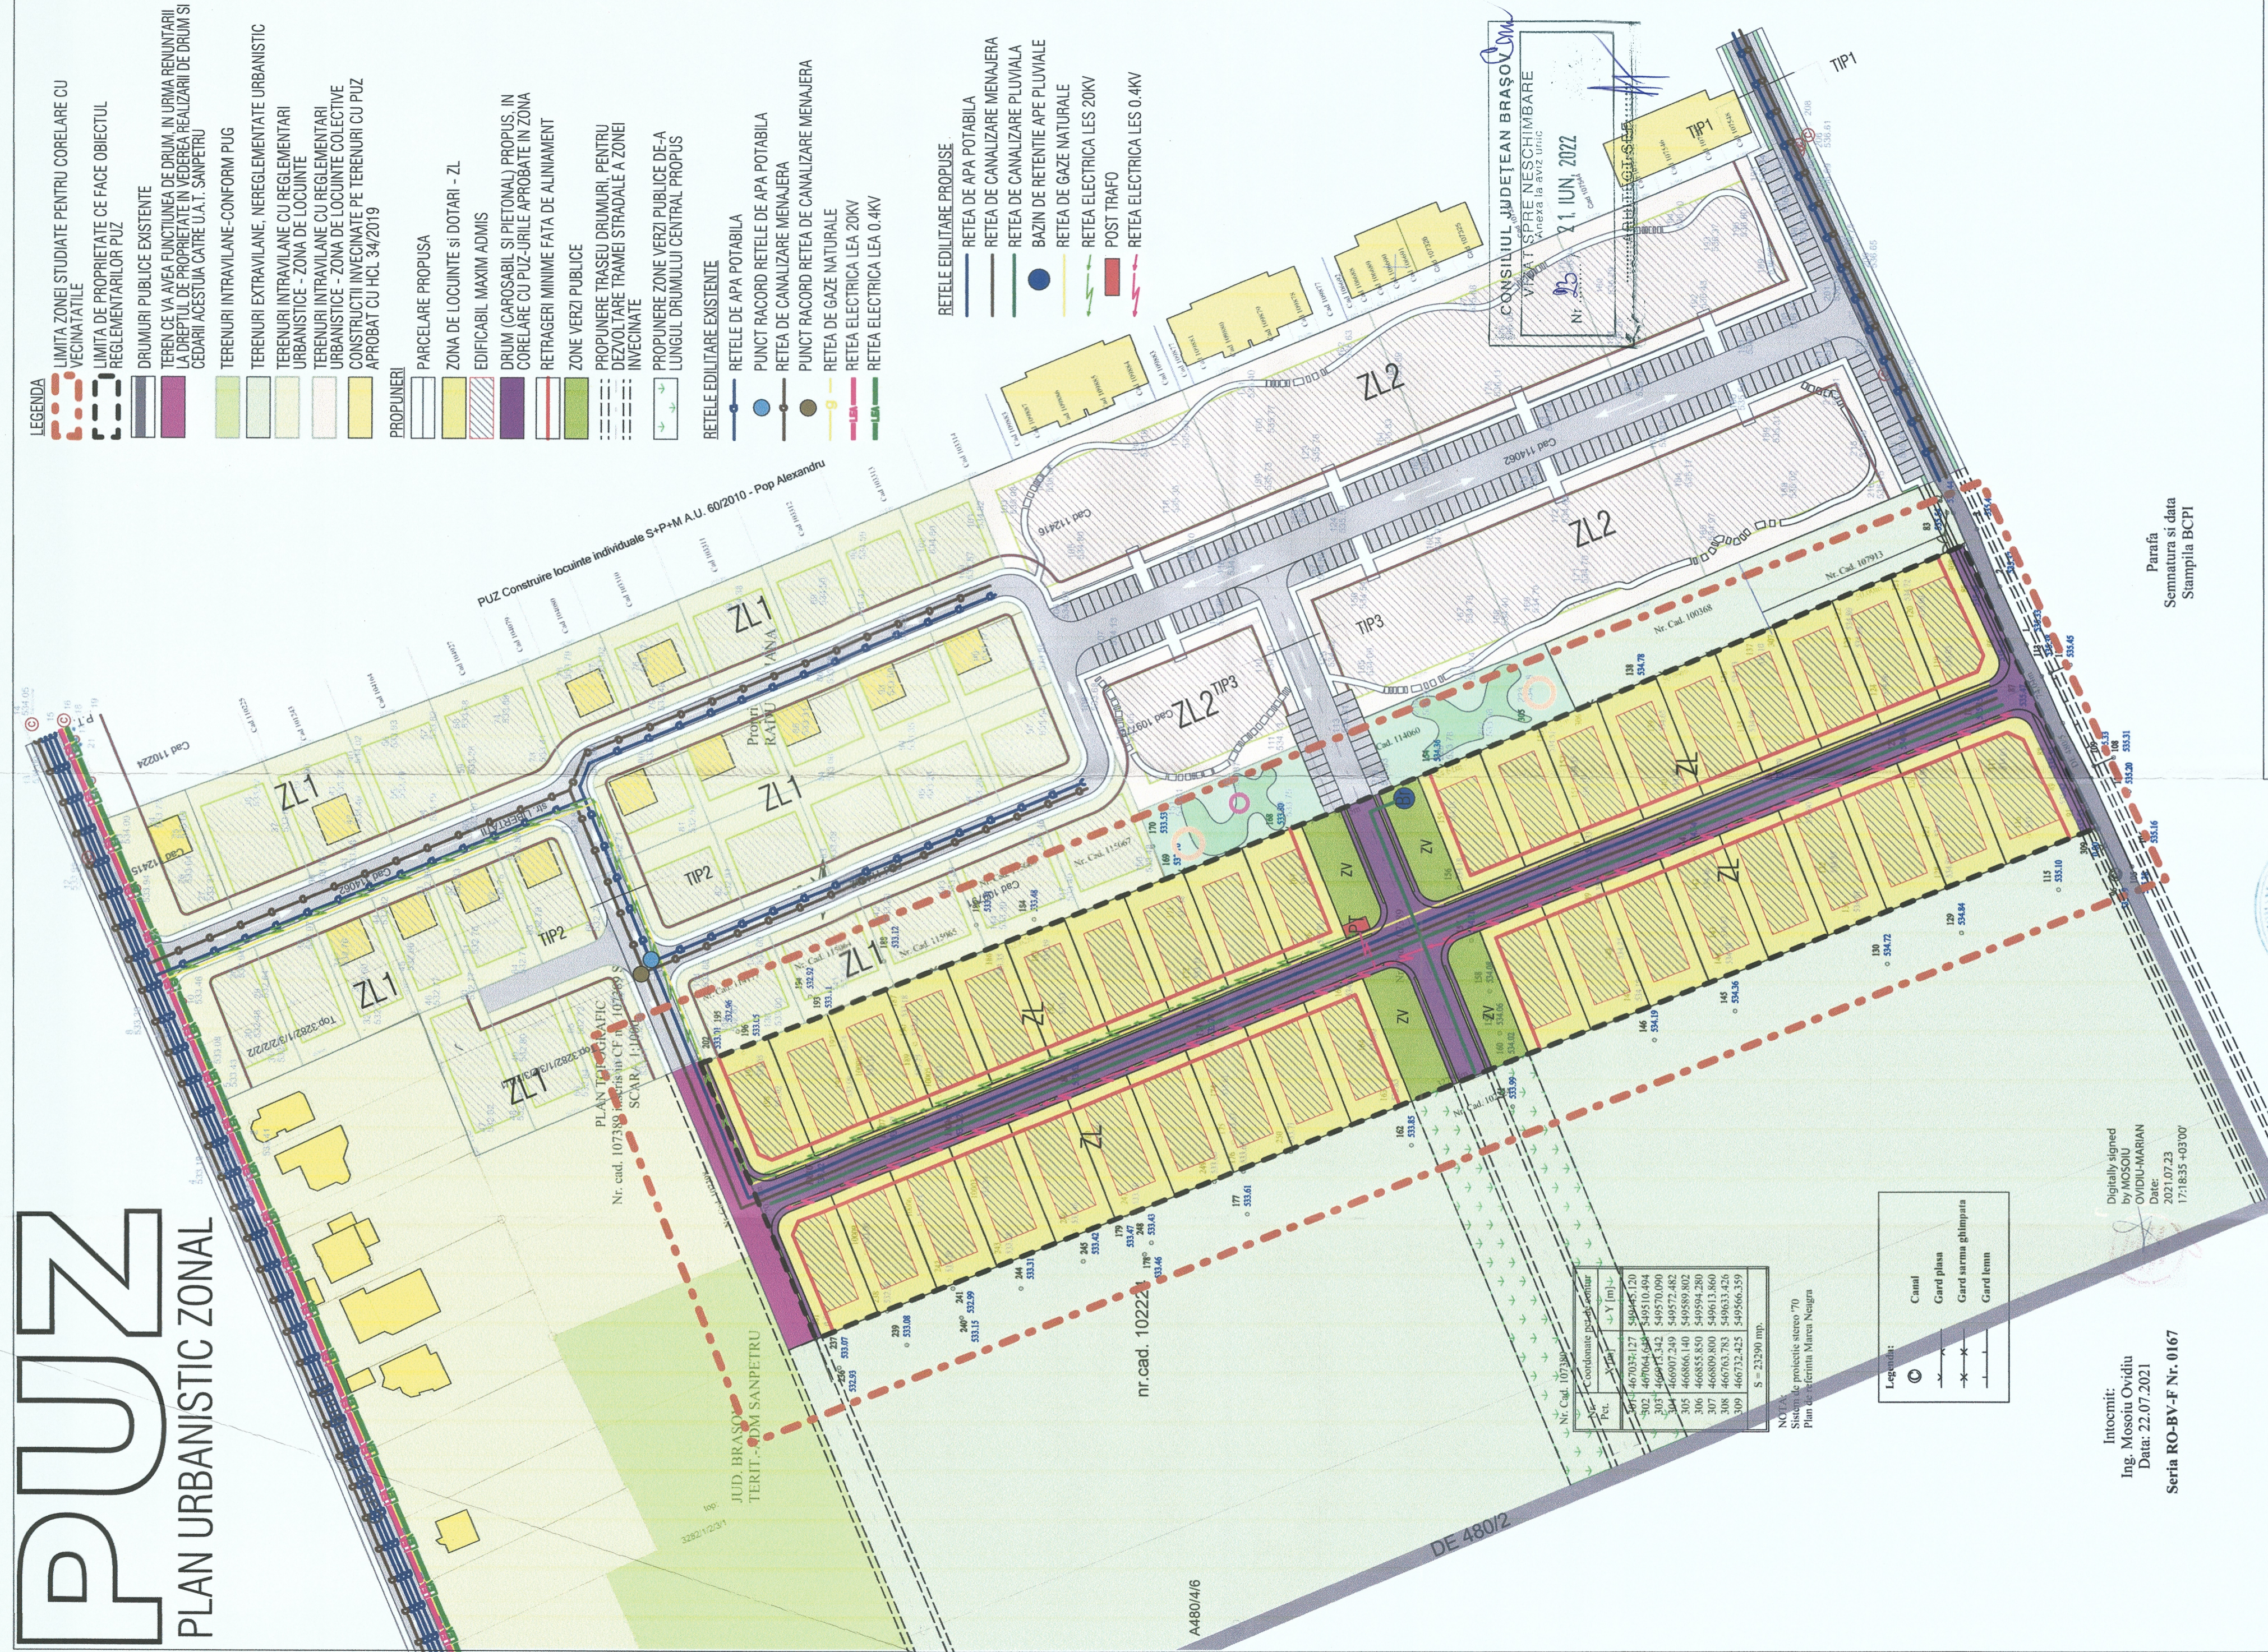

Coordonate puncte pentru

Pct.	X (m)	Y (m)

NOTA:
Sistem de proiectare stereo '70'
Plan de referință Marcu Neigra

- Legenda:**
- Canal
 - Gard piana
 - Gard urma ghilimpii
 - Gard lemn

Intocmit:
Ing. Mosoiu Ovidiu
Data: 22.07.2021
Seria RO-BY-F Nr. 0167

Digitally signed
by MOSOIU
OVIDIU-MARIAN
Date: 2021.07.23
17:18:53 +03'00'

Parafa
Semnatura si data
Stampila BCPI



RO19298570
10812894/2006
ingurbanproiect@yahoo.com; telefon: 0728860868

MGM urban proiect s.r.l.
BRASOV, str. Carpatilor, nr.44, corp C, ap.23
ingurbanproiect@yahoo.com; telefon: 0728860868

beneficiar: HUB INVESTMENTS S.R.L., pentru RADU LUCIANA

RETELE EDILITARE
scara 1-1000

U05
PUZ

1922/2021

INTOCMIRE P.U.Z. - CONSTRUIRE LOCUINTE INDIVIDUALE SI DOTARI
COMPLEMENTARE: com. SANPETRU
EXTRAVILAN, DE460/5

©COPYRIGHT: Acest proiect este proprietatea intelectuală a firmei MGM URBAN PROIECT. Instruirea, multiplicarea sau folosirea cu alta destinație decât cea prevăzută în contract a planșelor sau softului aferente intră sub incidența legii dreptului de autor.

NOTA:
-PROPUNEREA DE PARCELARE ESTE ILLUSTRATA PENTRU VARIANTA DE CONSTRUIRE IN REGIM ZOLAT.
-IN CAZUL CONSTRUIRII IN REGIM CUPLAT, SE VOR RESPECTA REGLEMENTARILE REGULAMENTULII LOCAL DE URBANISM AFERENT PREZENTULUI P.U.Z.