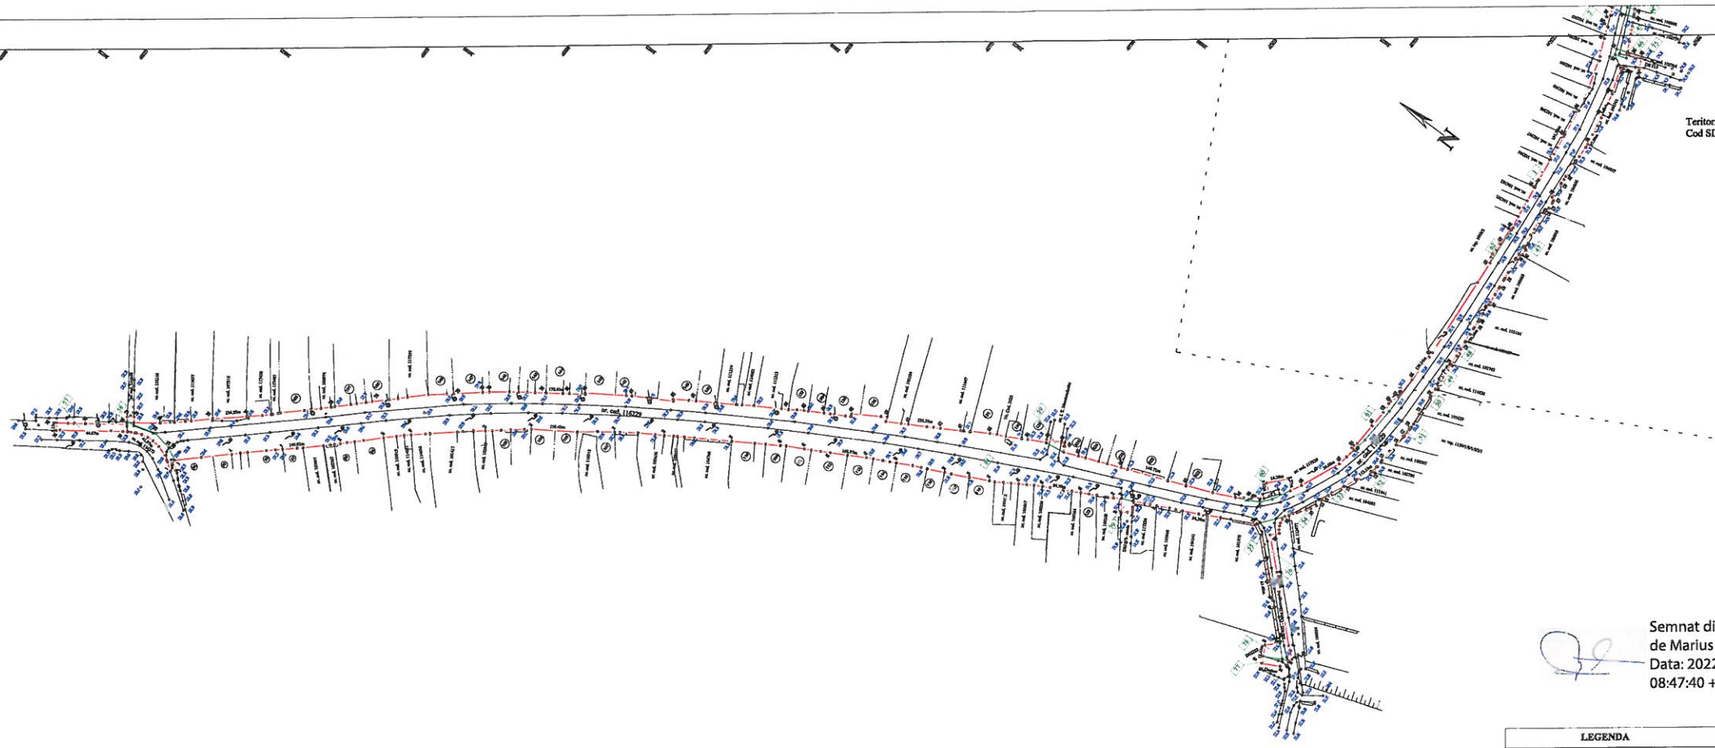

Plan topografic
scara 1:2000

Teritoriul administrativ: Sanpetru
Cod SIRSUP: 41088

Nume proprietar:
JUDETUL BRASOV
Localitatea: Sanpetru
Judetul: Brasov

recordare cu plansa 2

Schema de dispunere a planselor

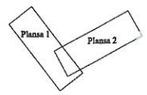

Semnat digital
de Marius Pripici
Data: 2022.03.28
08:47:40 +03'00'

HUNOR ILLYES Digitally signed by HUNOR ILLYES

LEGENDA
limita UAT
Limita curenta de proprietate drum
coridor de expropriere
suprafete afectate de expropriere
limita intravilan/extravilan

Intocmit:
TOPOMASTER SURVEYING SRL
Seria RO-B-J Nr. 1832
Ing. Illyes Hunor
Seria RO-CV-F Nr. 9055

Februarie 2022

Plansa 1