PUZ

Plan Urbanistic Zonal

Construire locuinte si functiuni complementare

Denumire beneficiar:
Huzum Constantin și Huzum Ana
Adresa imobilului: Loc. Sânpetru, jud. Brașov
Nr. cad. 100104 înscris în CF 100104 Sânpetru

REGIM JURIDIC

Nr. Pct.	Coordonate pct.de contur X [m]	Y [m]	Lungimi laturi D(i,i+1)
3	467399.655	551632.654	331.66
4	467272.094	551326.510	115.03
1	467377.722	551280.952	336.02
2	467506.962	551591.124	115.06
Suprafaţă nr. cad. 100104 = 38400 mp			

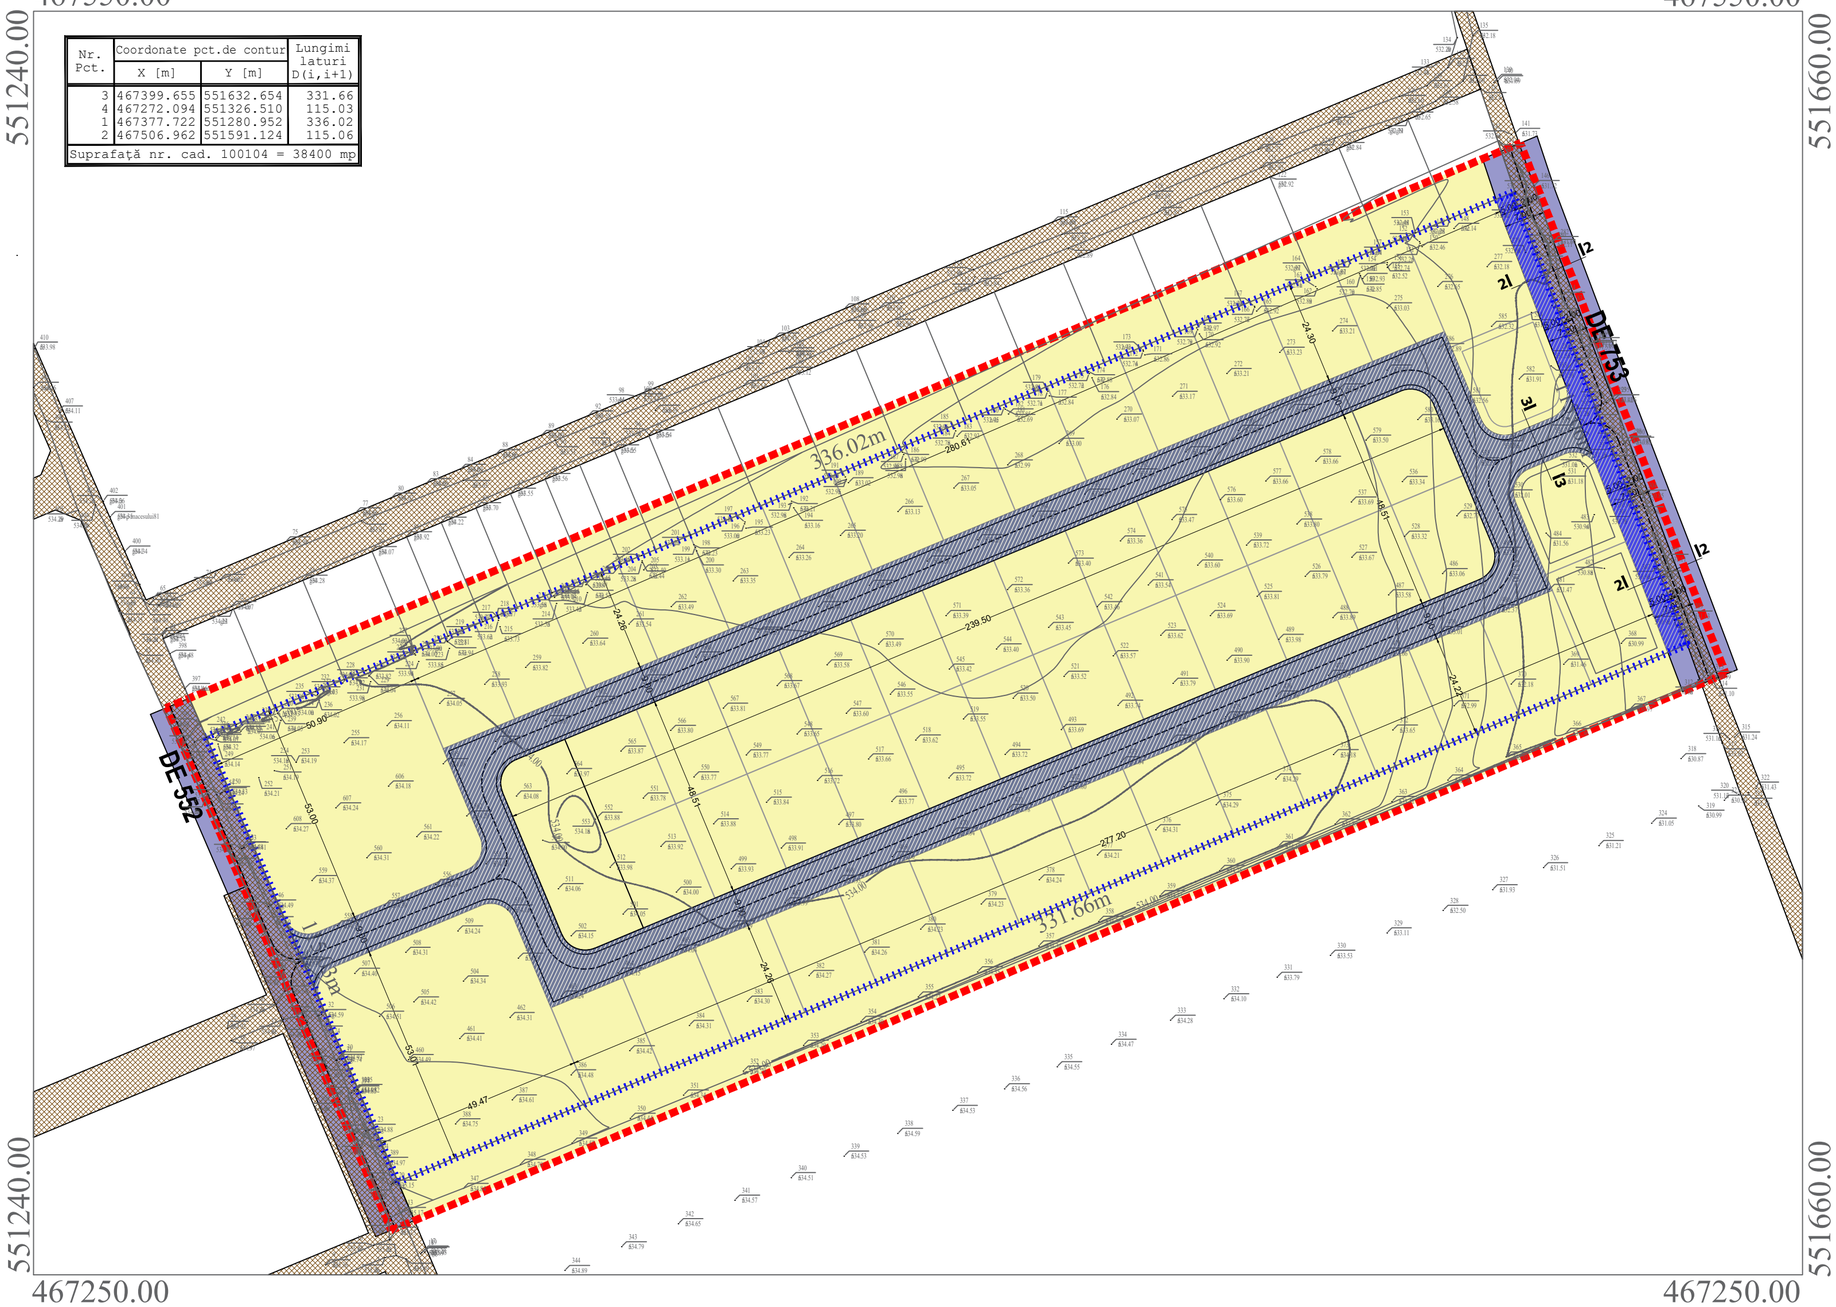

LEGENDA

Limite:

limita zonei studiate prin PUZ

limita teren ce face obiectul prezentului PUZ teren CF 100104

Proprietate asupra terenurilor:

circulatie existenta auto - drum de pamant DOMENIU PUBLIC (limite cadastrale)

terenuri proprietate privata

Circulatia terenurilor:

teren aflat in proprietate privata ce urmeaza a fi trecut in domeniul public odata cu modernizarea (DE753)

teren aflat in proprietate privata ce urmeaza a fi trecut in domeniul public odata cu realizarea cailor de circulatie de incinta

VERIFICATOR/ EXPERT	NUME	SEMNATURA	CERINTA	REFERAT | EXPERTIZA NR. | DATA
S. C. RAMAL TOP ADVISORY S. R. L. Brasov, Str. Mihail Kogalniceanu Nr.14 | Tel. 0743605455				**Beneficiar:** **HUZUM CONSTANTIN SI HUZUM ANA** CU Nr. 286/16.06.2020 — **Proiect nr.** 01|15.09.2020
SPECIFICATIE	NUME	SEMNATURA	SCARA	**Titlu proiect:** Construire locuinte unifamiliale si functiuni complementare Jud. Braşov, Comuna Sanpetru, CF 100104 — **Faza.** P.U.Z.
SEF PROIECT	Urb. Ana Codau		1:1000	
PROIECTAT	Arh. Ioana Daniel		DATA EMITERE	**Titlu plansa:** REGIM JURIDIC — **Plansa nr.** U05
DESENAT	Arh. Ioana Daniel		29.01.2022	