

P.U.Z. PLAN URBANISTIC ZONAL


CONSTRUIRE LOCUINTE UNIFAMILIALE

IN JUD. BRASOV, COM. SANPETRU, F.S., F.N.

PLAN SITUATIA EXISTENTA sc. 1:1000

Legenda

- Limita zona analizata
- Limita zona reglementata
- Linii parcelare existente
- Marginea drumului existent conform situatiei din teren
- Teren nereglementat urbanistic situat in extravilan
- Drum
- LEA 400 kV existenta
- Zona de protectie si siguranta LEA 400kV (interdictie de construire - 37,50 m (stanga-dreapta fata de axul liniei electrice)
- Conducta aferenta frontului de foraje cu zona de protectie (3,00m stanga-dreapta)
- Zona de protectie cu regim sever (10,00m) aferent foraj Compania Apa

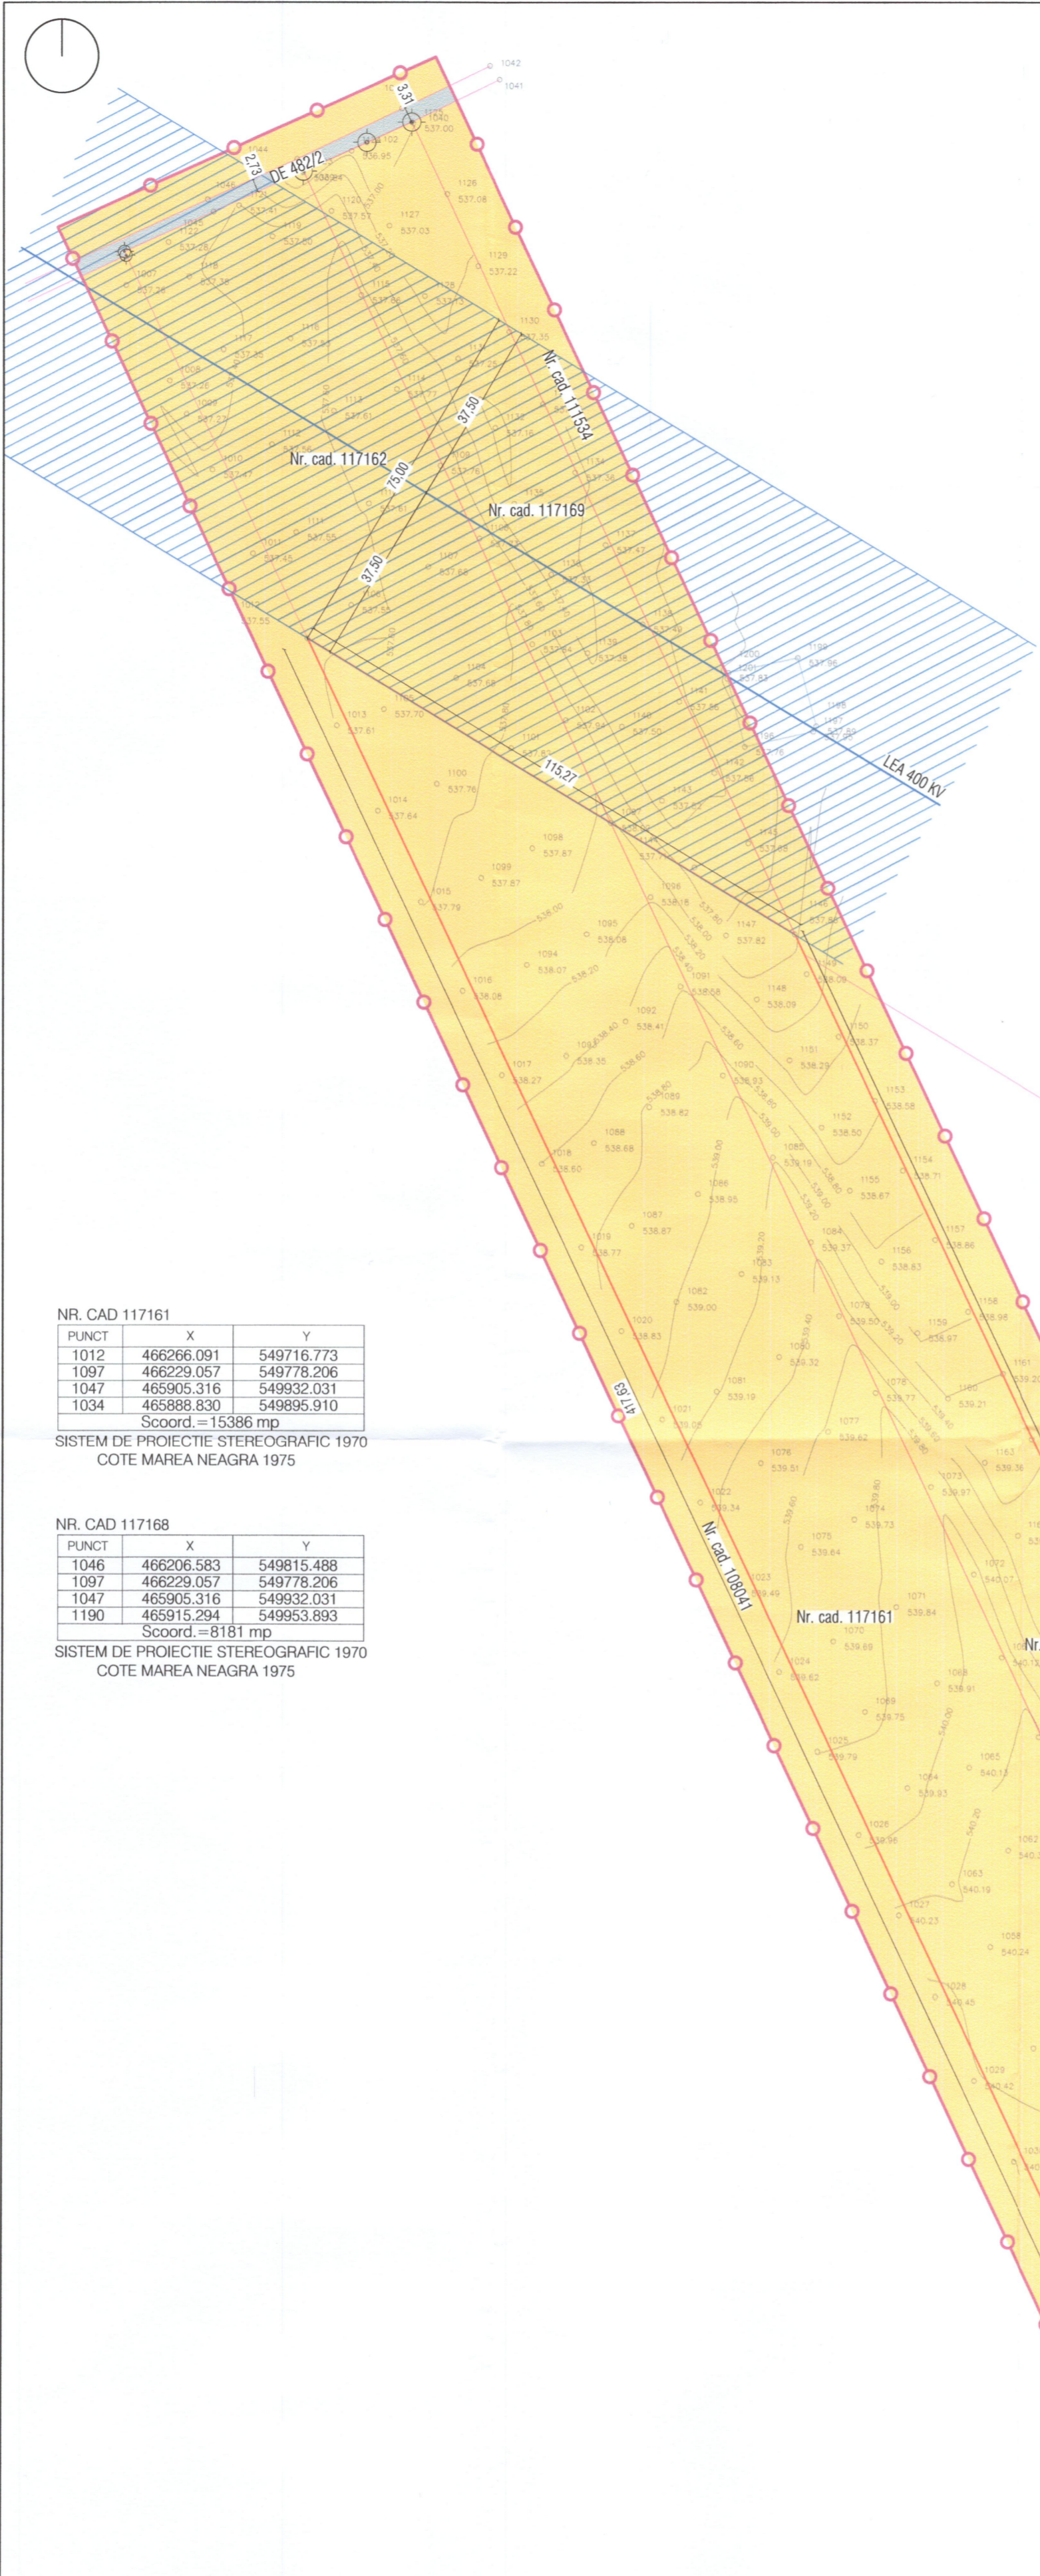

NR. CAD 117161

PUNCT	X	Y
1012	466266.091	549716.773
1097	466229.057	549778.206
1047	465905.316	549932.031
1034	465888.830	549895.910

Scoord.=15386 mp

SISTEM DE PROIECTIE STEREOGRAFIC 1970
COTE MAREA NEAGRA 1975

NR. CAD 117168

PUNCT	X	Y
1046	466206.583	549815.488
1097	466229.057	549778.206
1047	465905.316	549932.031
1190	465915.294	549953.893

Scoord.=8181 mp

SISTEM DE PROIECTIE STEREOGRAFIC 1970
COTE MAREA NEAGRA 1975



			Initiator : Mezei Bogdan Constantin Amplasament: Jud. Brasov, com. Sanpetru, f.s., f.n., nr.cad. 117161, nr.cad. 117168	Proiect nr. 1-23-32
specificatie: SEF PROIECT PROIECTAT DESENAT	nume: Arh. Fintina Elena Arh. Fintina Elena Arh. Ratiu Mihai	semnatura: semnat: Arh. Ratiu Mihai	SCARA: 1:1000 Denumire proiect: P.U.Z. Construire locuinte unifamiliale DATA: 06.2022	FAZA P.U.Z. Planşa nr. U1

© COPYRIGHT! Acest proiect este proprietatea intelectuala a S.C. "SCHMIDT ARCHITECTURE STUDIO" S.R.L. Instrainarea, multiplicarea sau folosirea cu alta destinatie decat cea prevazuta in contract a planşelor sau materialelor aferente intra sub incidenta legii dreptului de autor.