
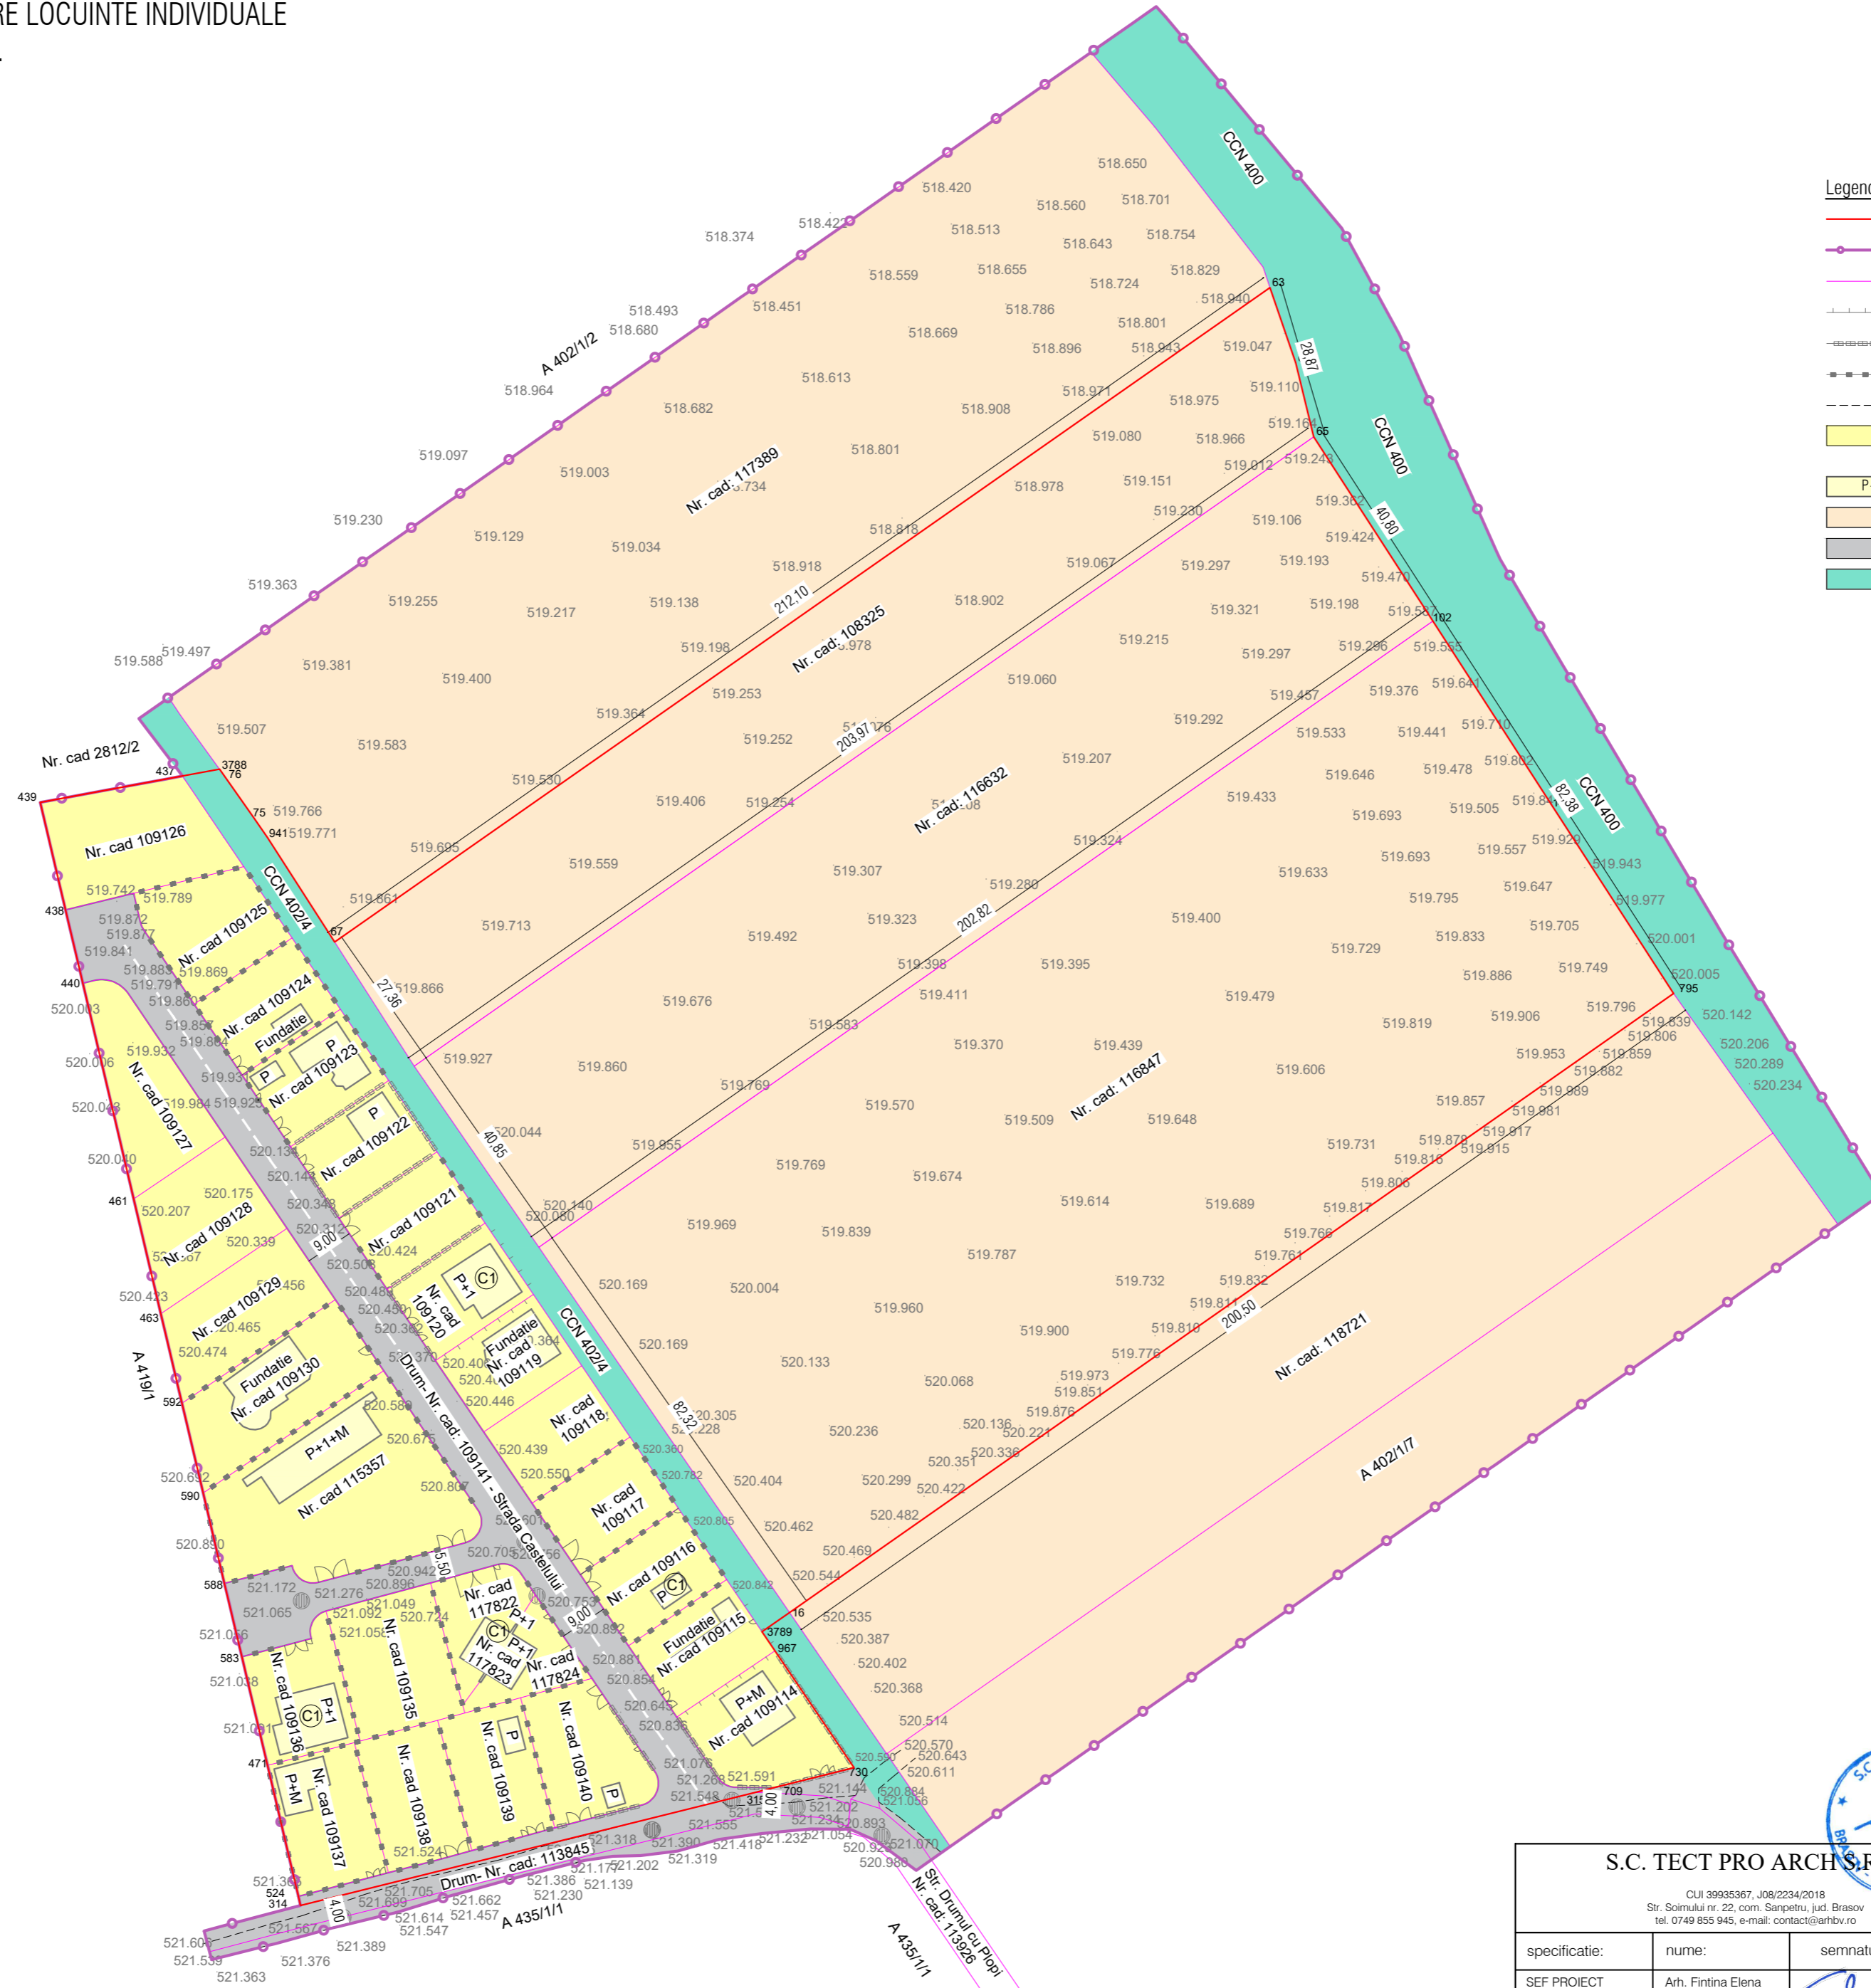


# P.U.Z. PLAN URBANISTIC ZONAL

MODIFICARE SI EXTINDERE P.U.Z. - CONSTRUIRE LOCUINTE INDIVIDUALE  
 IN JUD. BRASOV, COMUNA SANPETRU F.S.F.N.  
 PLAN SITUATIA EXISTENTA sc. 1:1000

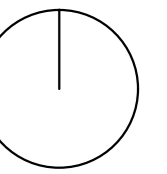

- Legenda**
- Limita zona reglementata
  - Limita zona analizata
  - Linii parcelare existente
  - Gard de sarma ghimpata existent
  - Gard de lemn existent
  - Gard de beton existent
  - Margine drum conform situatii din teren
  - Teren intravilan - conform P.U.Z. "Construire locuinte individuale" aprobat cu H.C.L. nr. 75/15.12.2014
  - P+1
  - Teren nereglementat urbanistic situat in extravilan
  - Drum existent
  - Canal de desecare

**INVENTAR DE COORDONATE**  
Sistem de proiecte STEREO 70  
Sistem de referinta Marea Neagra

**INVENTAR DE COORDONATE**  
Sistem de proiecte STEREO 70  
Sistem de referinta Marea Neagra

**INVENTAR DE COORDONATE ale punctelor de inflexiune care definesc limita P.U.Z-ului**

Nr.pct	x	y	z
10	467740.511	547183.508	-
3789	467742.922	547178.386	-
967	467739.380	547180.783	521.159
730	467717.647	547195.494	521.025
709	467713.924	547180.529	521.654
315	467713.066	547177.061	-
314	467692.055	547092.661	-
524	467693.734	547092.267	521.575
471	467718.075	547086.527	-
583	467738.277	547081.762	521.071
589	467751.905	547078.538	521.010
590	467708.724	547074.571	520.808
592	467785.391	547070.651	520.477
463	467802.052	547066.721	-
461	467823.387	547061.689	-
440	467893.472	547052.236	-
438	467877.098	547049.022	-
439	467897.081	547044.309	-
437	467901.975	547070.732	-
3802	467912.676	547062.650	-
3803	468044.988	547251.636	-
3767	468043.982	547253.375	-
3766	468003.811	547288.080	-
3765	467984.214	547296.725	-
3764	467942.270	547315.509	-
3770	467972.724	547356.707	-
3799	467824.198	547388.301	-
3492	467818.579	547378.282	-
3491	467703.017	547213.362	-
3900	467636.581	547207.022	521.051
718	467701.637	547202.890	520.980
719	467704.064	547199.600	520.923
721	467706.250	547194.781	520.893
722	467706.257	547187.312	521.054
723	467705.443	547178.380	521.232
724	467704.348	547170.396	521.418
547	467702.185	547162.740	521.319
545	467701.308	547155.822	521.240
544	467701.207	547150.676	521.202
542	467700.454	547146.507	521.202
539	467697.758	547134.745	521.386
538	467693.943	547120.849	521.662
535	467690.880	547110.218	521.614
532	467687.893	547096.672	521.571
530	467684.947	547087.965	521.557
528	467681.981	547076.169	521.539
3801	467687.330	547074.754	-

Suprafata masurata = 45639 m<sup>2</sup>

**INVENTAR DE COORDONATE ale punctelor de inflexiune care definesc zona studiata**

Nr.pct	x	y	z
314	467692.055	547092.661	-
524	467693.734	547092.267	521.575
586	467718.088	547086.549	521.127
583	467738.277	547081.762	521.071
588	467751.905	547078.538	521.010
590	467708.724	547074.571	520.808
592	467785.391	547070.651	520.477
463	467802.052	547066.721	-
461	467823.387	547061.689	-
440	467893.472	547052.236	-
438	467877.098	547049.022	-
439	467897.081	547044.309	-
437	467901.975	547070.732	-
3802	467912.676	547062.650	-
3803	468044.988	547251.636	-
3767	468043.982	547253.375	-
3766	468003.811	547288.080	-
3765	467984.214	547296.725	-
3764	467942.270	547315.509	-
3770	467972.724	547356.707	-
3799	467824.198	547388.301	-
3492	467818.579	547378.282	-
3491	467703.017	547213.362	-
3900	467636.581	547207.022	521.051
718	467701.637	547202.890	520.980
719	467704.064	547199.600	520.923
721	467706.250	547194.781	520.893
722	467706.257	547187.312	521.054
723	467705.443	547178.380	521.232
724	467704.348	547170.396	521.418
547	467702.185	547162.740	521.319
545	467701.308	547155.822	521.240
544	467701.207	547150.676	521.202
542	467700.454	547146.507	521.202
539	467697.758	547134.745	521.386
538	467693.943	547120.849	521.662
535	467690.880	547110.218	521.614
532	467687.893	547096.672	521.571
530	467684.947	547087.965	521.557
528	467681.981	547076.169	521.539
3801	467687.330	547074.754	-

Suprafata masurata = 73136 m<sup>2</sup>

<b>S.C. TECT PRO ARCH S.R.L.</b>			Initiator :	Balog Radu si alti	Proiect nr.	2-27-32
CUI 39993367, J08/2234/2018 Str. Soimului nr. 22, com. Sanpetru, jud. Brasov tel. 0749 855 945, e-mail: contact@arhbr.ro			Amplasament:	Jud. Brasov, com. Sanpetru f.s.f.n.		
specificatie:	nume:	semnatura	SCARA	Denumire proiect:		FAZA
SEF PROIECT	Arh. Fintina Elena		1:1000	Modificare si extindere P.U.Z. - Construire locuinte individuale		P.U.Z.
PROIECTAT	Arh. Fintina Elena		DATA:	PLAN SITUATIA EXISTENTA		Planşa nr.
DESENAT	Ing. Voicu Simona		09.2022			U1

© COPYRIGHT! Acest proiect este proprietatea intelectuala a S.C. TECT PRO ARCH S.R.L. Instrainarea, multiplicarea sau folosirea cu alta destinatie decat cea prevazuta in contract a planşelor sau materialelor aferente intra sub incidenta legii dreptului de autor.