P.U.Z. PLAN URBANISTIC ZONAL

MODIFICARE P.U.Z. APROBAT CU H.C.L. NR. 82/30.07.2020
IN JUD. BRASOV, COM. SANPETRU, STR. AERODROMULUI, F.N.
PLAN SITUATIA EXISTENTA sc. 1:1000

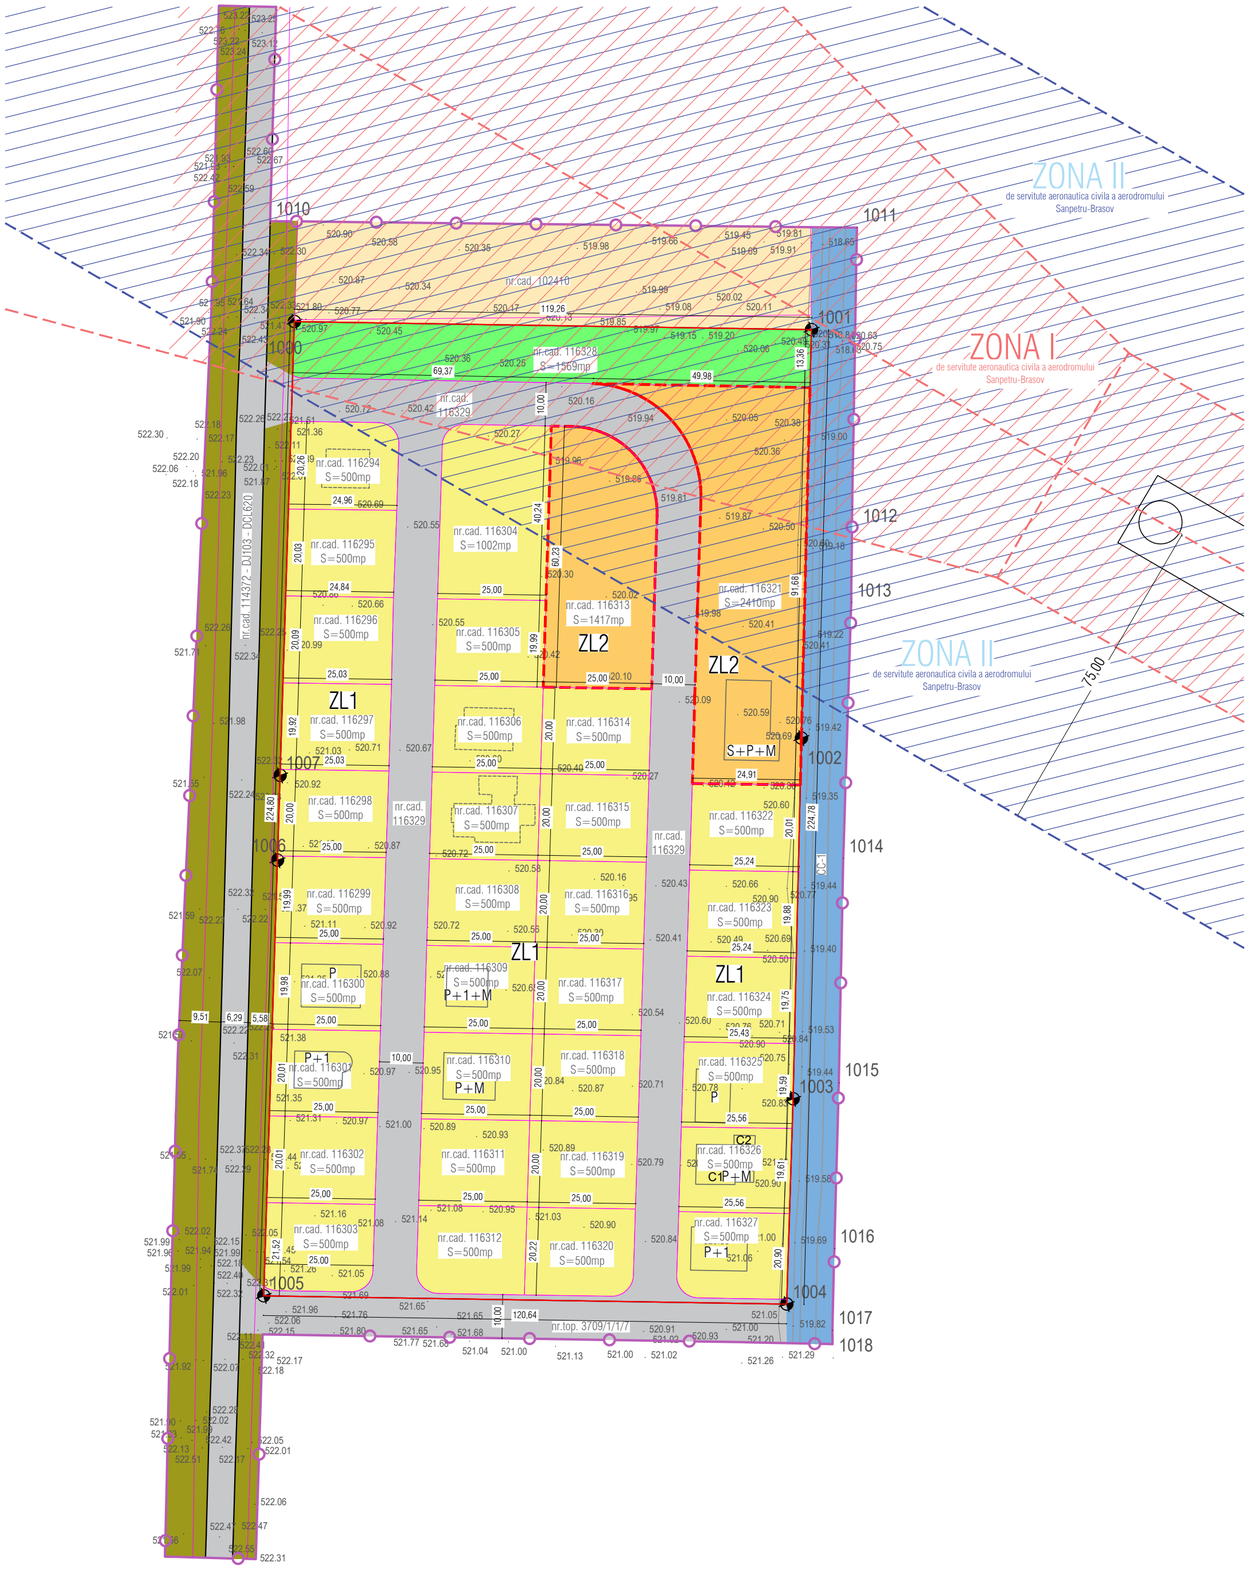

LEGENDA

- Limita zona analizata
- Limita zona studiata reglementata de P.U.Z. aprobat cu H.C.L. nr. 82/30.07.2020
- Parcele ce au generat P.U.Z., pentru care se propun modificari prin prezenta documentatie
- Linii parcelare existente
- P+M — Constructii existente
- Imobile in curs de executie
- ZL1 — Zona de locuinte individuale conform P.U.Z. aprobat cu H.C.L. nr. 82/2020
- ZL2 — Zona de locuinte si functiuni complementare conform P.U.Z. aprobat cu H.C.L. nr. 82/2020
- Zona cu interdictie de construire - ZONA I de servitute aeronautica sub care se va amenaja zona verde privata fara elemente edificate desupra solului
- Zona cu interdictie de construire - 75 m de o parte si de alta a axului pistei Aerodromului sub care se va amenaja zona verde privata fara elemente edificate desupra solului
- Drum pietruit
- DJ103
- Zona verde amenajata fara elemente edificate deasupra solului
- Canal de desecare CC-1
- Stalp
- Tarus de lemn

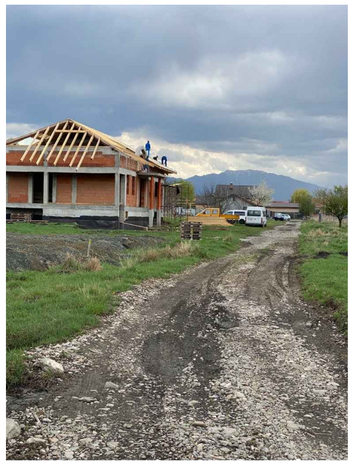

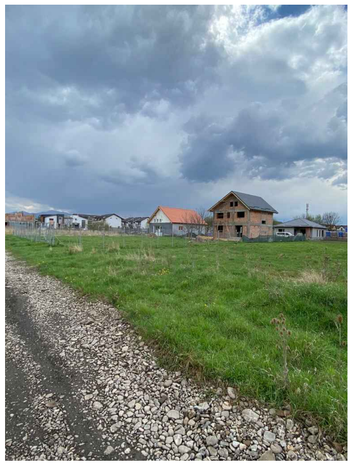

Inventar de coordonate zona reglementata

Nr. pct.	X [m]	Y [m]
1000	548987.871	469432.430
1001	549107.114	469430.564
1002	549104.807	469336.394
1003	549102.892	469253.204
1004	549101.413	469205.856
1005	548980.790	469207.744
1006	548983.957	469308.228
1007	548984.574	469327.793

Suprafata masurata = 26986 mp

SAS SchmidtArchitectureStudio
SCHMIDT ARCHITECTURE STUDIO
CUI 36454911, J8/1750/2016
B-dul Muncii nr. 13, ap. 1, Brasov
tel. 0749855945, 0766413990, e-mail: contact@arhbv.ro

				Beneficiar : Weinhold Daniel	Proiect nr. 1-32-31
				Amplasament: Jud. Brasov, com. Sanpetru,str. Aerodromului, f.n.	
specificatie:	nume:	semnatura	SCARA 1:1000	Denumire proiect: Modificare P.U.Z. aprobat cu H.C.L. nr. 82/30.07.2020	FAZA P.U.Z.
SEF PROIECT	Arh. Fintina Elena				
PROIECTAT	Arh. Fintina Elena		DATA: 03.2022	PLAN SITUATIA EXISTENTA	Planşa nr. U1
DESENAT	Arh. Ratiu Mihai				

© COPYRIGHT! Acest proiect este proprietatea intelectuala a S.C.° SCHMIDT ARCHITECTURE STUDIO °S.R.L. Instrainarea, multiplicarea sau folosirea cu alta destinatie decat cea prevazuta in contract a planselor sau materialelor aferente intra sub incidenta legii dreptului de autor.

SCHMIDT ARCHITECTURE STUDIO S.R.L. BRASOV

REGISTRUL URBANIŞTILOR DIN ROMÂNIA RUR Elena M. FÎNTÎNĂ arhitect DE SPECIALITATE CU DREPT DE SEMNĂTURA