


P.U.Z. PLAN URBANISTIC ZONAL
ZONA SERVICII (REGIM DE INALTIME PARTER APROX. 4,5M)
IN JUD. BRASOV, COM. SANPETRU, DJ103, F.N.
PLAN SITUATIA JURIDICA sc. 1:500

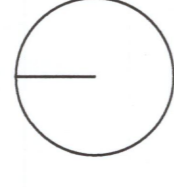


Limita zona reglementata nr cad 102410

Nr.	X (m)	Y (m)
150	469473.425	546883.184
151	469474.511	549106.792
152	469433.973	549107.069
153	469432.872	546887.903

Suprafata din acte = 4800 mp
 Suprafata masurata = 4800mp

- Legenda**
- Limita zona reglementata
 - Limita zona analizata
 - Linii parcelare existente
 - Teren proprietate privata
 - Teren domeniul public
- Circulatia terenurilor**
 Nu este cazul.

Nota: Terenurile ocupate de RED proiectate la faza P.U.Z. se vor delimita și se vor trece în domeniul public sau se va încheia act notarial pentru uz și servitute la faza D.T.A.C. conform planului vizat de S.D.E.E.

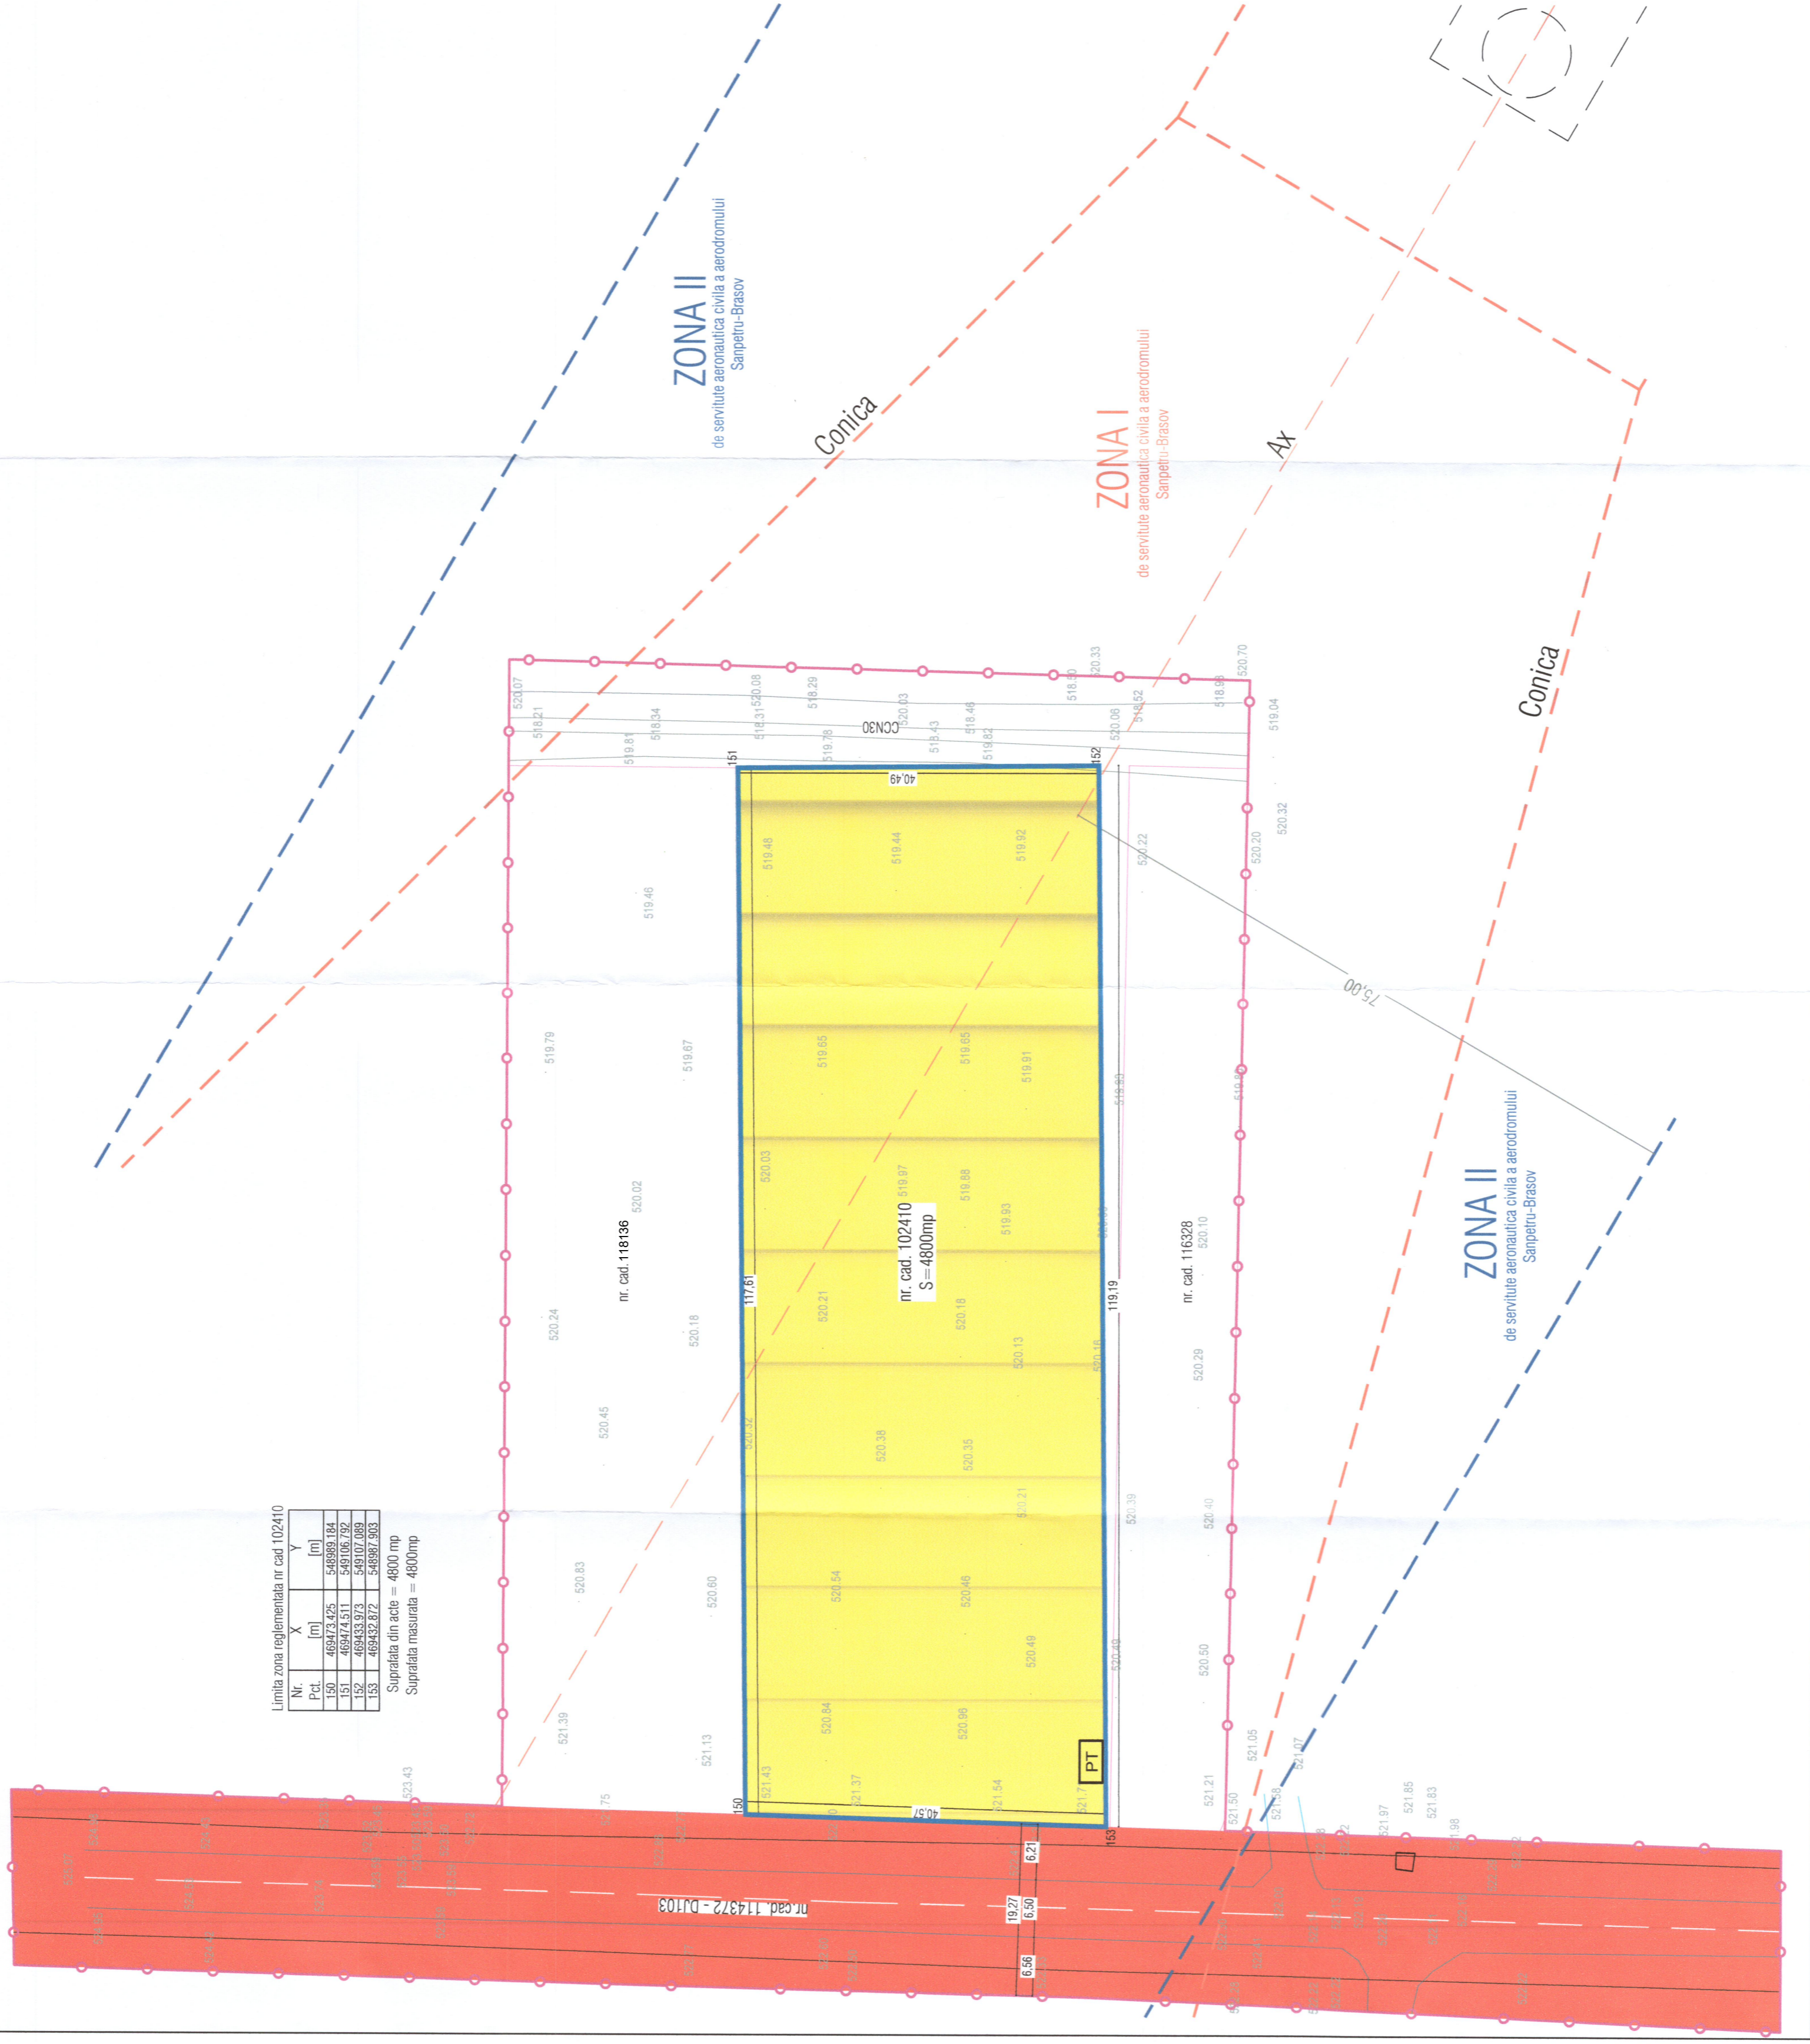

Beneficiar:	Ilde Mădăraș PENȚĂRIANĂ S.R.L.	IM1
Investiție:	P.U.Z. - Zona servitute regim de inaltime parter aprox. 4,5m)	FAZA
Amplasament:	Jud. Brasov, com. Sanpetru, DJ103 l.n.	P.U.Z.
SEF PROIECT	S.C. TECT PRO ARH S.R.L. CUI 39835367, J16/22/2016 Str. Soimului nr. 22, com. Sanpetru, Jud. Brasov tel. 0749 855 945, e-mail contact@arh.ro	Planşa nr. U4
PROIECTAT	Arh. Firmina Elena	DATA: 04.2021
DESEINAT	Ing. Voicu Simona	SCARA 1:500
PLAN SITUATIA JURIDICA		